


ALZADO  
ESCALA 1:50

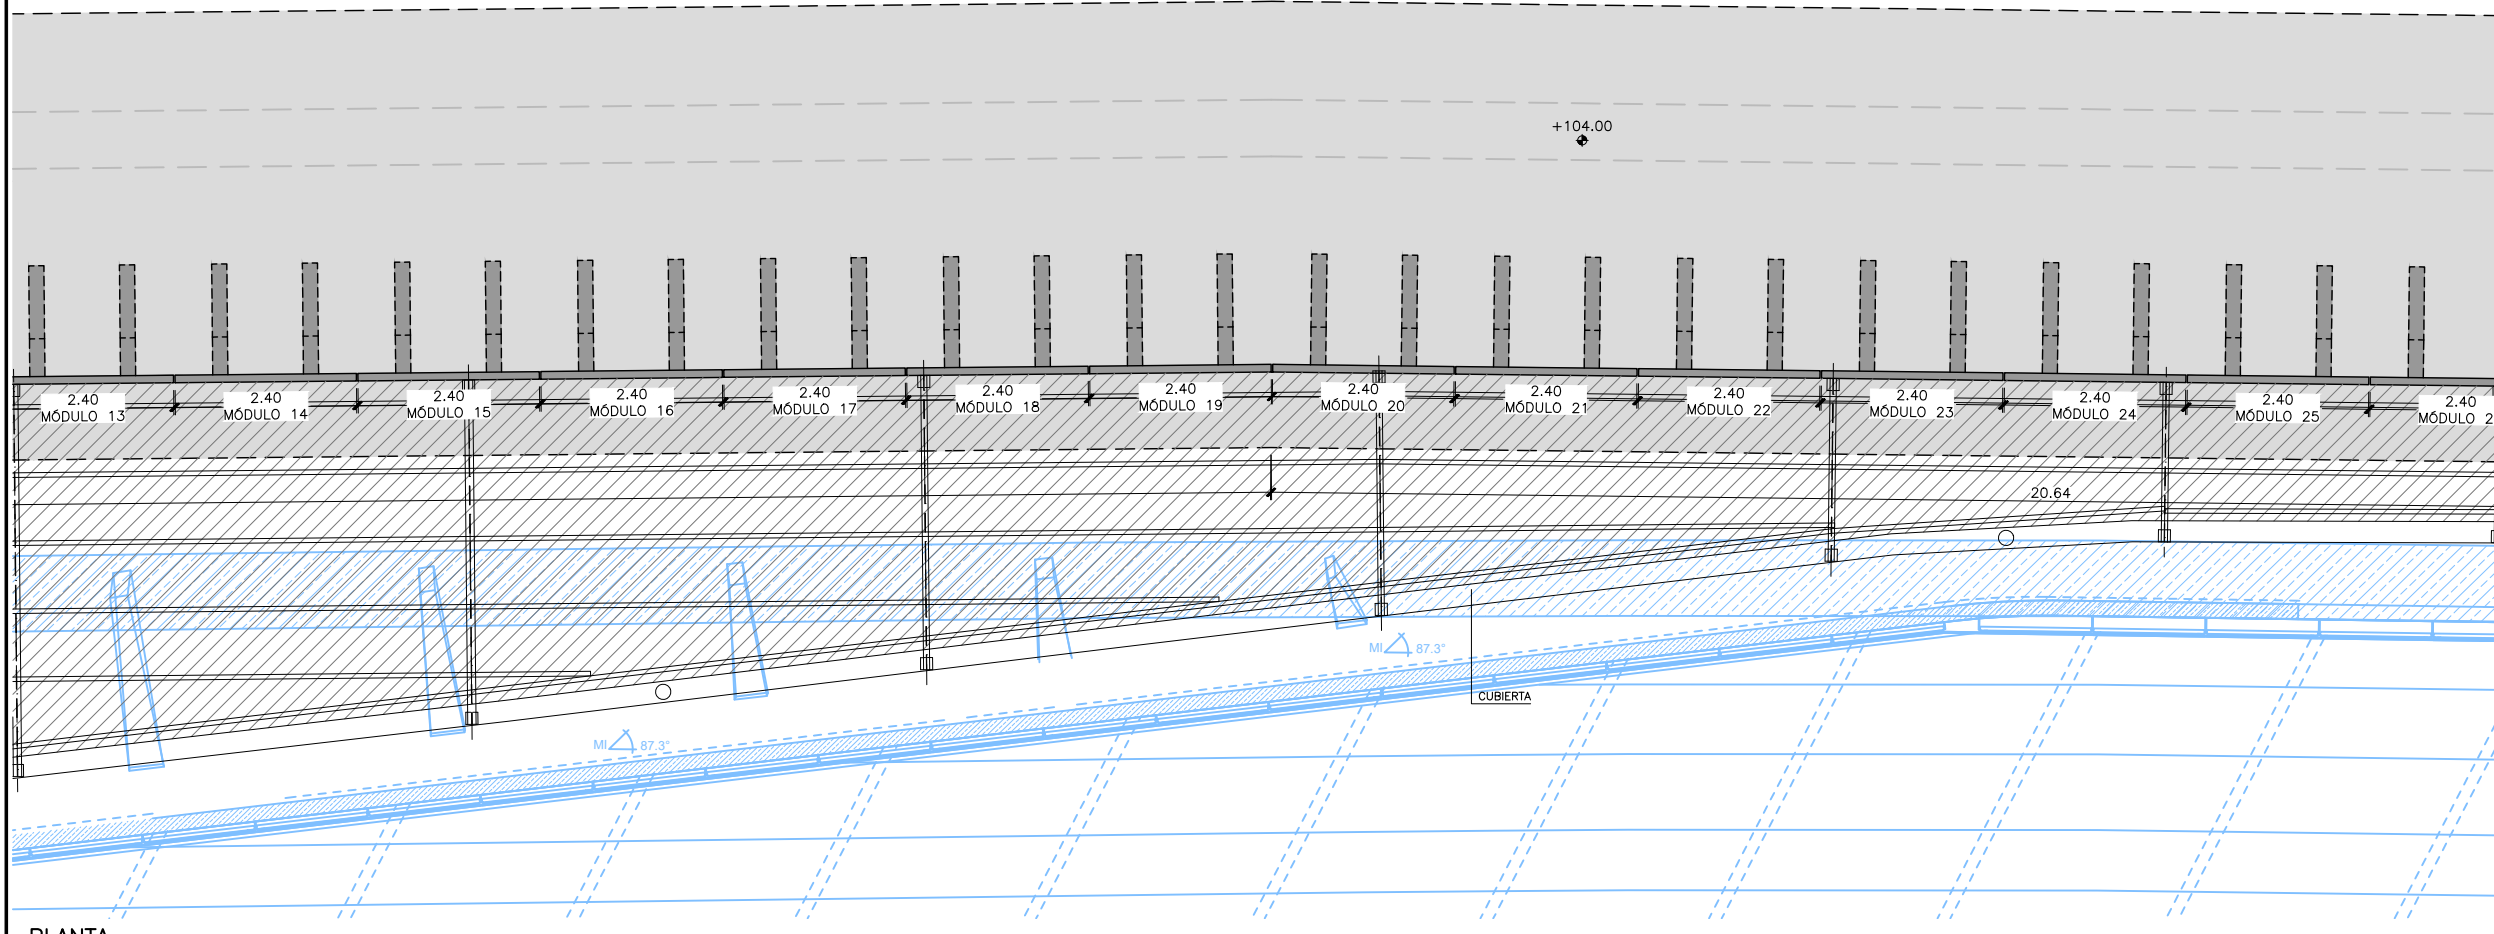

PLANTA  
ESCALA 1:50

OHARRAK:  
NOTAS:

A PRIMERA EDICIÓN		Dic. 21	ESTEYCO	ETS
REV.	CLASE DE MODIFICACIÓN	FECHA	NOMBRE	COMP. OBRA
BERRIKUSPENAK / REVISIONES				
AHOLKULARIA / CONSULTOR		INGENIARI EGILEA INGENIERO AUTOR		
ESTEYCO		I.L. MIGUEL BAÑARES DORADO ICCP		
AHOLKULARIA ERREFERENTZIA REFERENCIA CONSULTOR		ERREFERENTZIA REFERENCIA		
1-AMD-20-008-A				