




OHARRAK:
NOTAS:

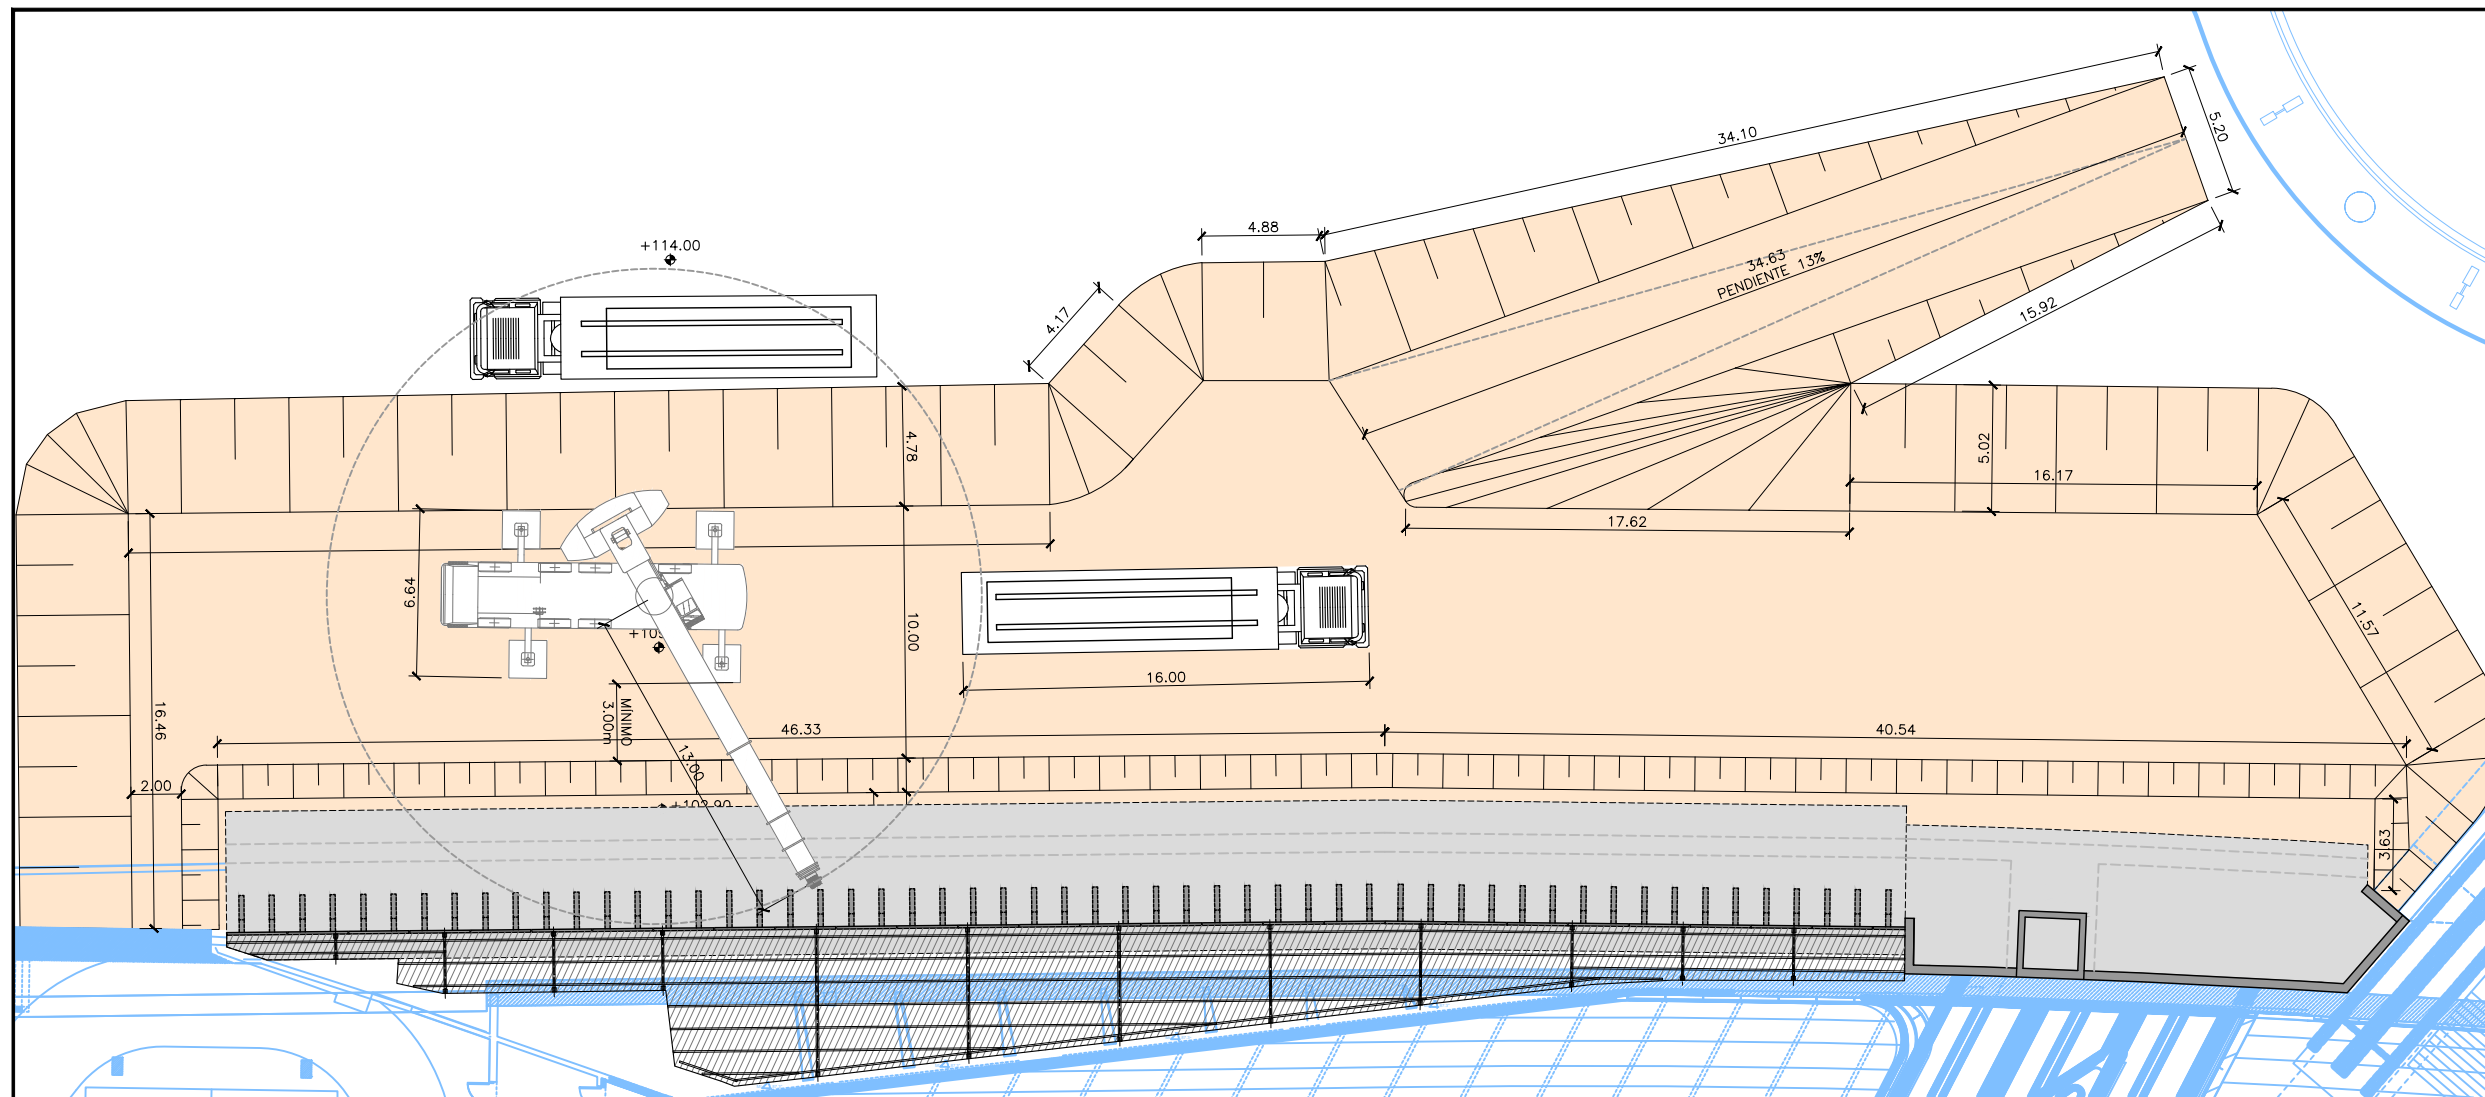

PLANTA
ESCALA 1:150

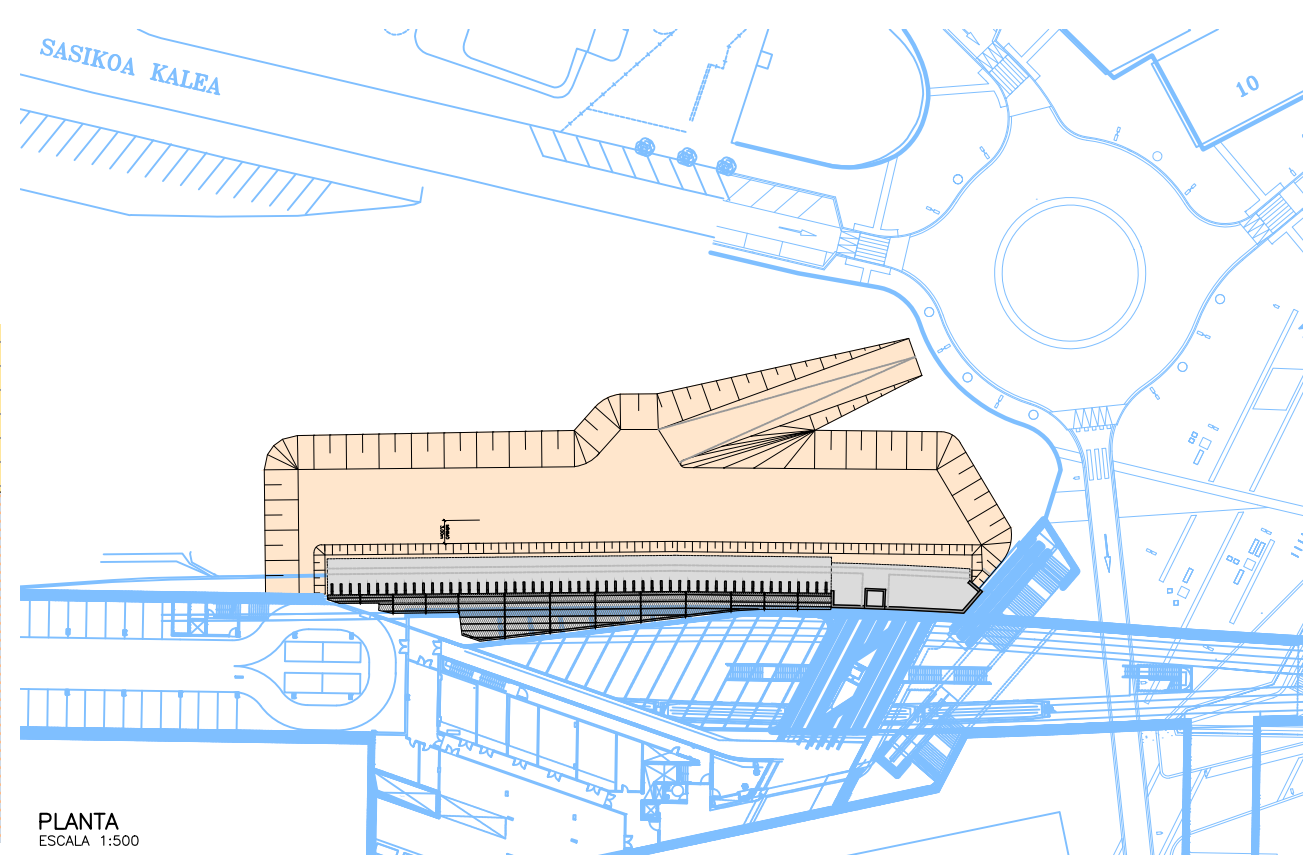

PLANTA
ESCALA 1:500

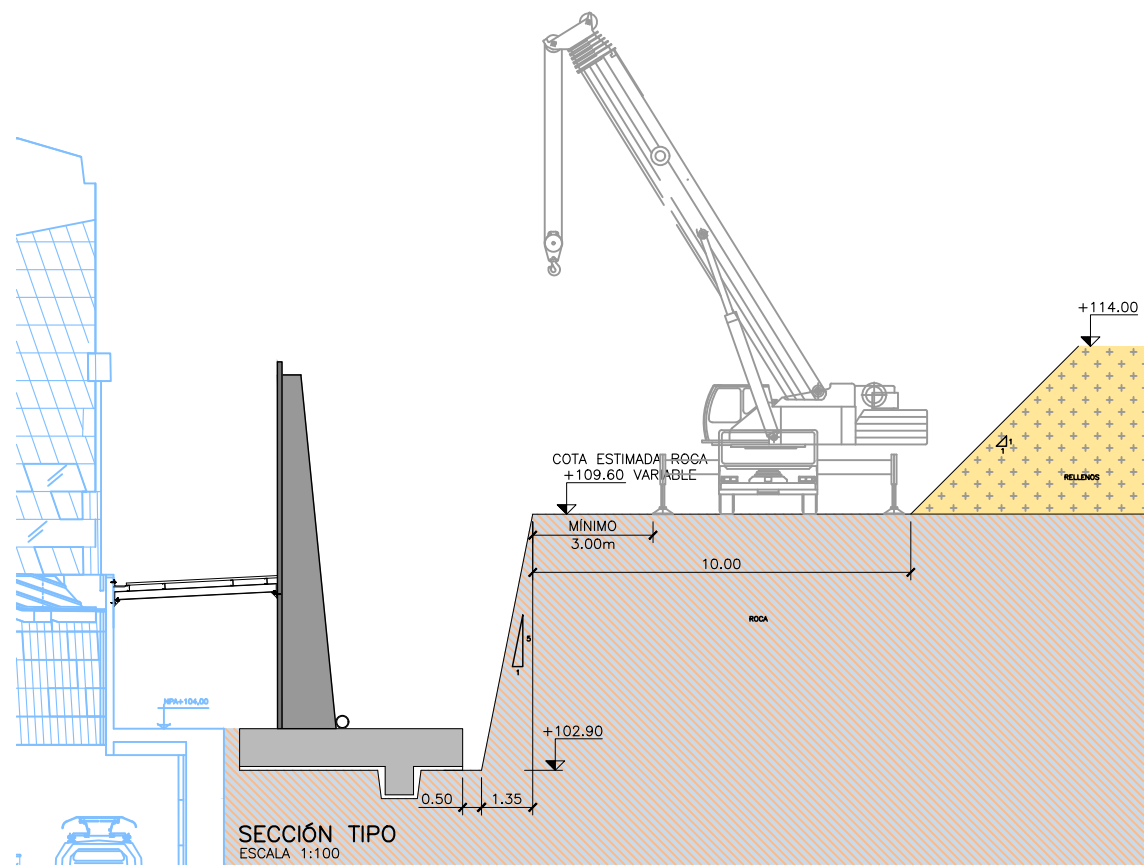

SECCIÓN TIPO
ESCALA 1:100

REV.	CLASE DE MODIFICACIÓN	FECHA	NOMBRE	COMP.	OBRA
A	PRIMERA EDICIÓN	Dic. 21	ESTEYCO	ETS	
BERRIKUSPENAK / REVISIONES					
AHOLKULARIA / CONSULTOR		INGENIARI EGILEA INGENIERO AUTOR			
ESTEYCO		I.L. MIGUEL BAÑARES DORADO ICCP			
AHOLKULARIA ERREFERENTZIA REFERENCIA CONSULTOR		ERREFERENTZIA REFERENCIA			
1-AMD-20-013-A					