




PLANTA
ESCALA 1:30

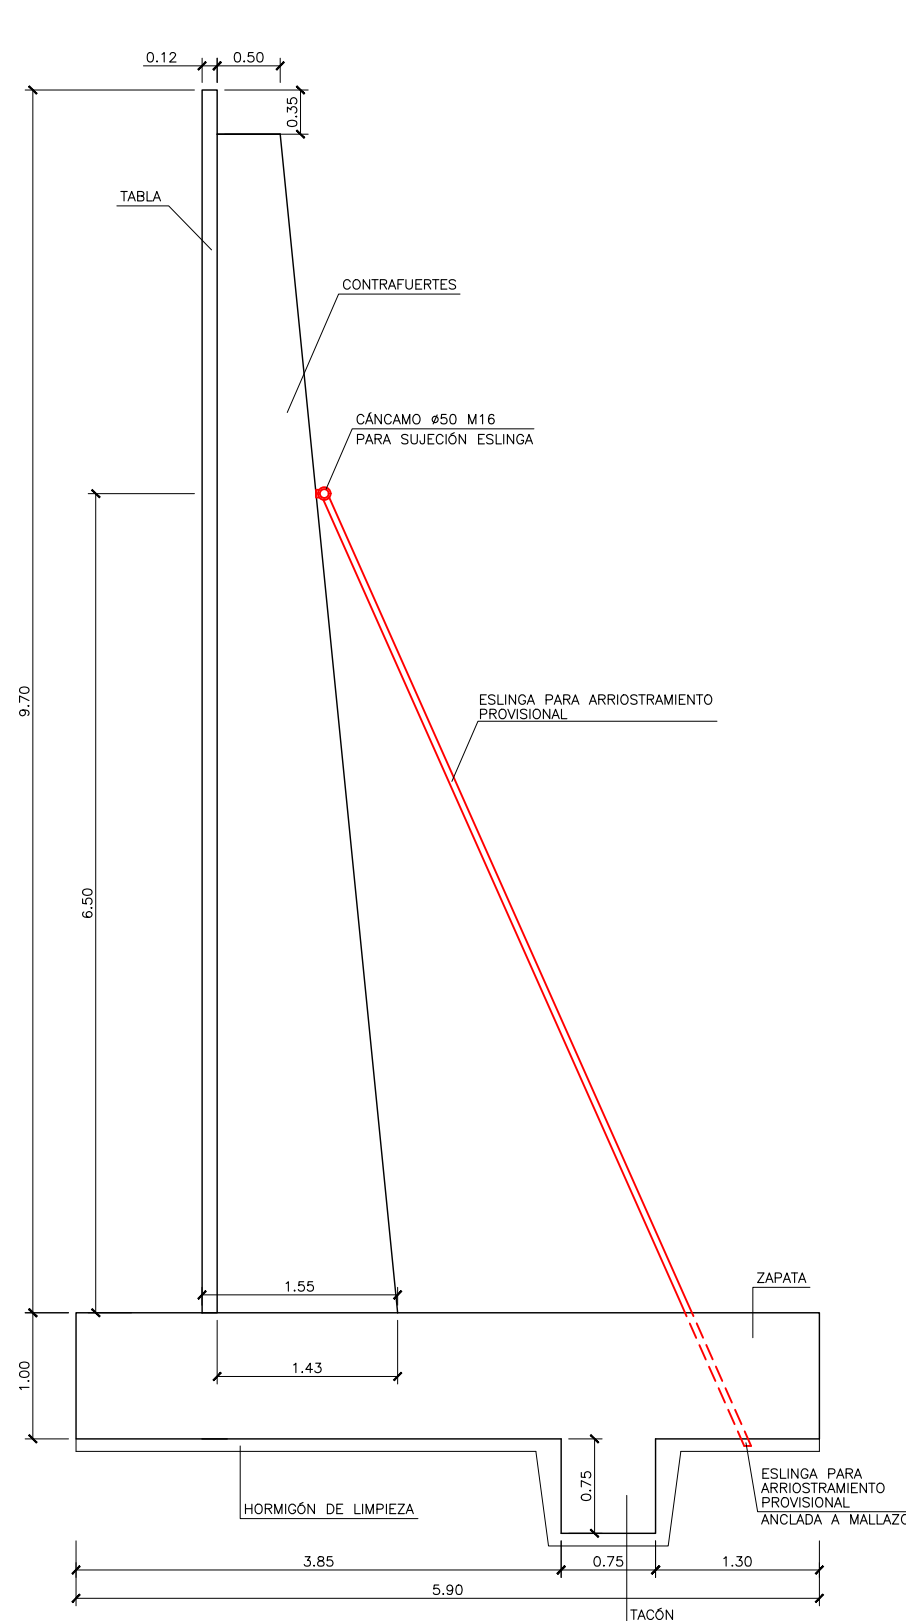

SECCIÓN
ESCALA 1:30

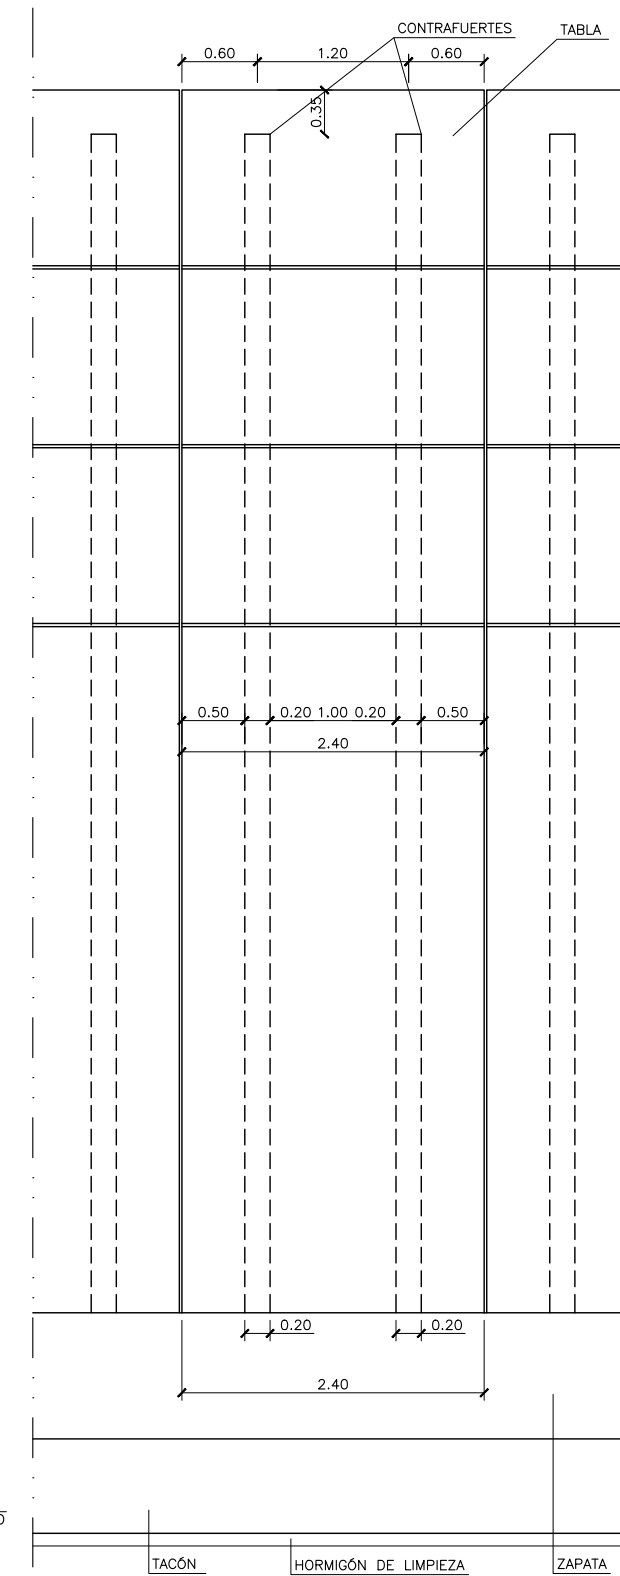

ALZADO
ESCALA 1:30

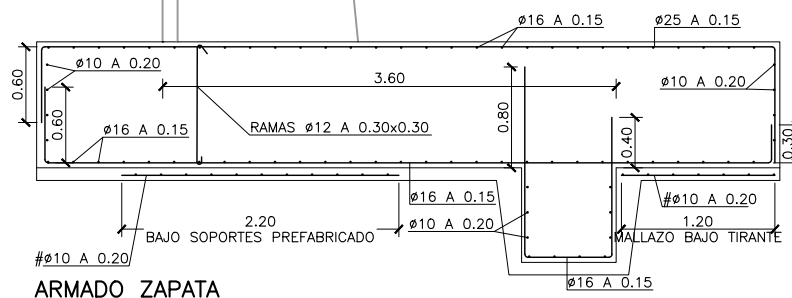

ARMADO ZAPATA
ESCALA 1:30

CARACTERÍSTICAS DE LOS MATERIALES

HORMIGONES
 HORMIGÓN DE LIMPIEZA ----- HL-150/B/25
 HORMIGÓN DE ZAPATA ----- HA-30/B/20/IIa
 HORMIGÓN DE MUROS Y ASCENSOR ----- HA-30/L/20/IIa
 HORMIGÓN EN MASA Y NIVELACIÓN ----- HM-20

TIPOS DE CONTROL EN ELEMENTOS DE HORMIGÓN
 DEL ACERO PASIVO ----- NORMAL
 DEL HORMIGÓN ----- ESTADÍSTICO
 DE EJECUCIÓN ----- INTENSO

ACEROS
 ACERO PASIVO ----- B500S

RECUBRIMIENTOS
 ELEMENTOS PREFABRICADOS ----- 30 mm
 RESTO DE ELEMENTOS ----- 35 mm

COEFICIENTES DE SEGURIDAD PREVISTOS EN LOS CÁLCULOS
 $\delta_g = 1.35$ $\delta_q = 1.50$ $\delta_s = 1.15$ $\delta_c = 1.50$ $\delta_p = 1.15$

OHARRAK :
NOTAS :

REV.	CLASE DE MODIFICACIÓN	FECHA	NOMBRE	COMP.	OBRA
A	PRIMERA EDICIÓN	Dic. 21	ESTEYCO	ETS	

BERRIKUSPENAK / REVISIONES

AHOLKULARIA / CONSULTOR	INGENIARI EGILEA INGENIERO AUTOR
ESTEYCO	I.L. MIGUEL BAÑARES DORADO ICCP

AHOLKULARIA ERREFERENTZIA REFERENCIA CONSULTOR	ERREFERENTZIA REFERENCIA
---	-----------------------------

1-AMD-20-014-A