



OHARRAK:
NOTAS:

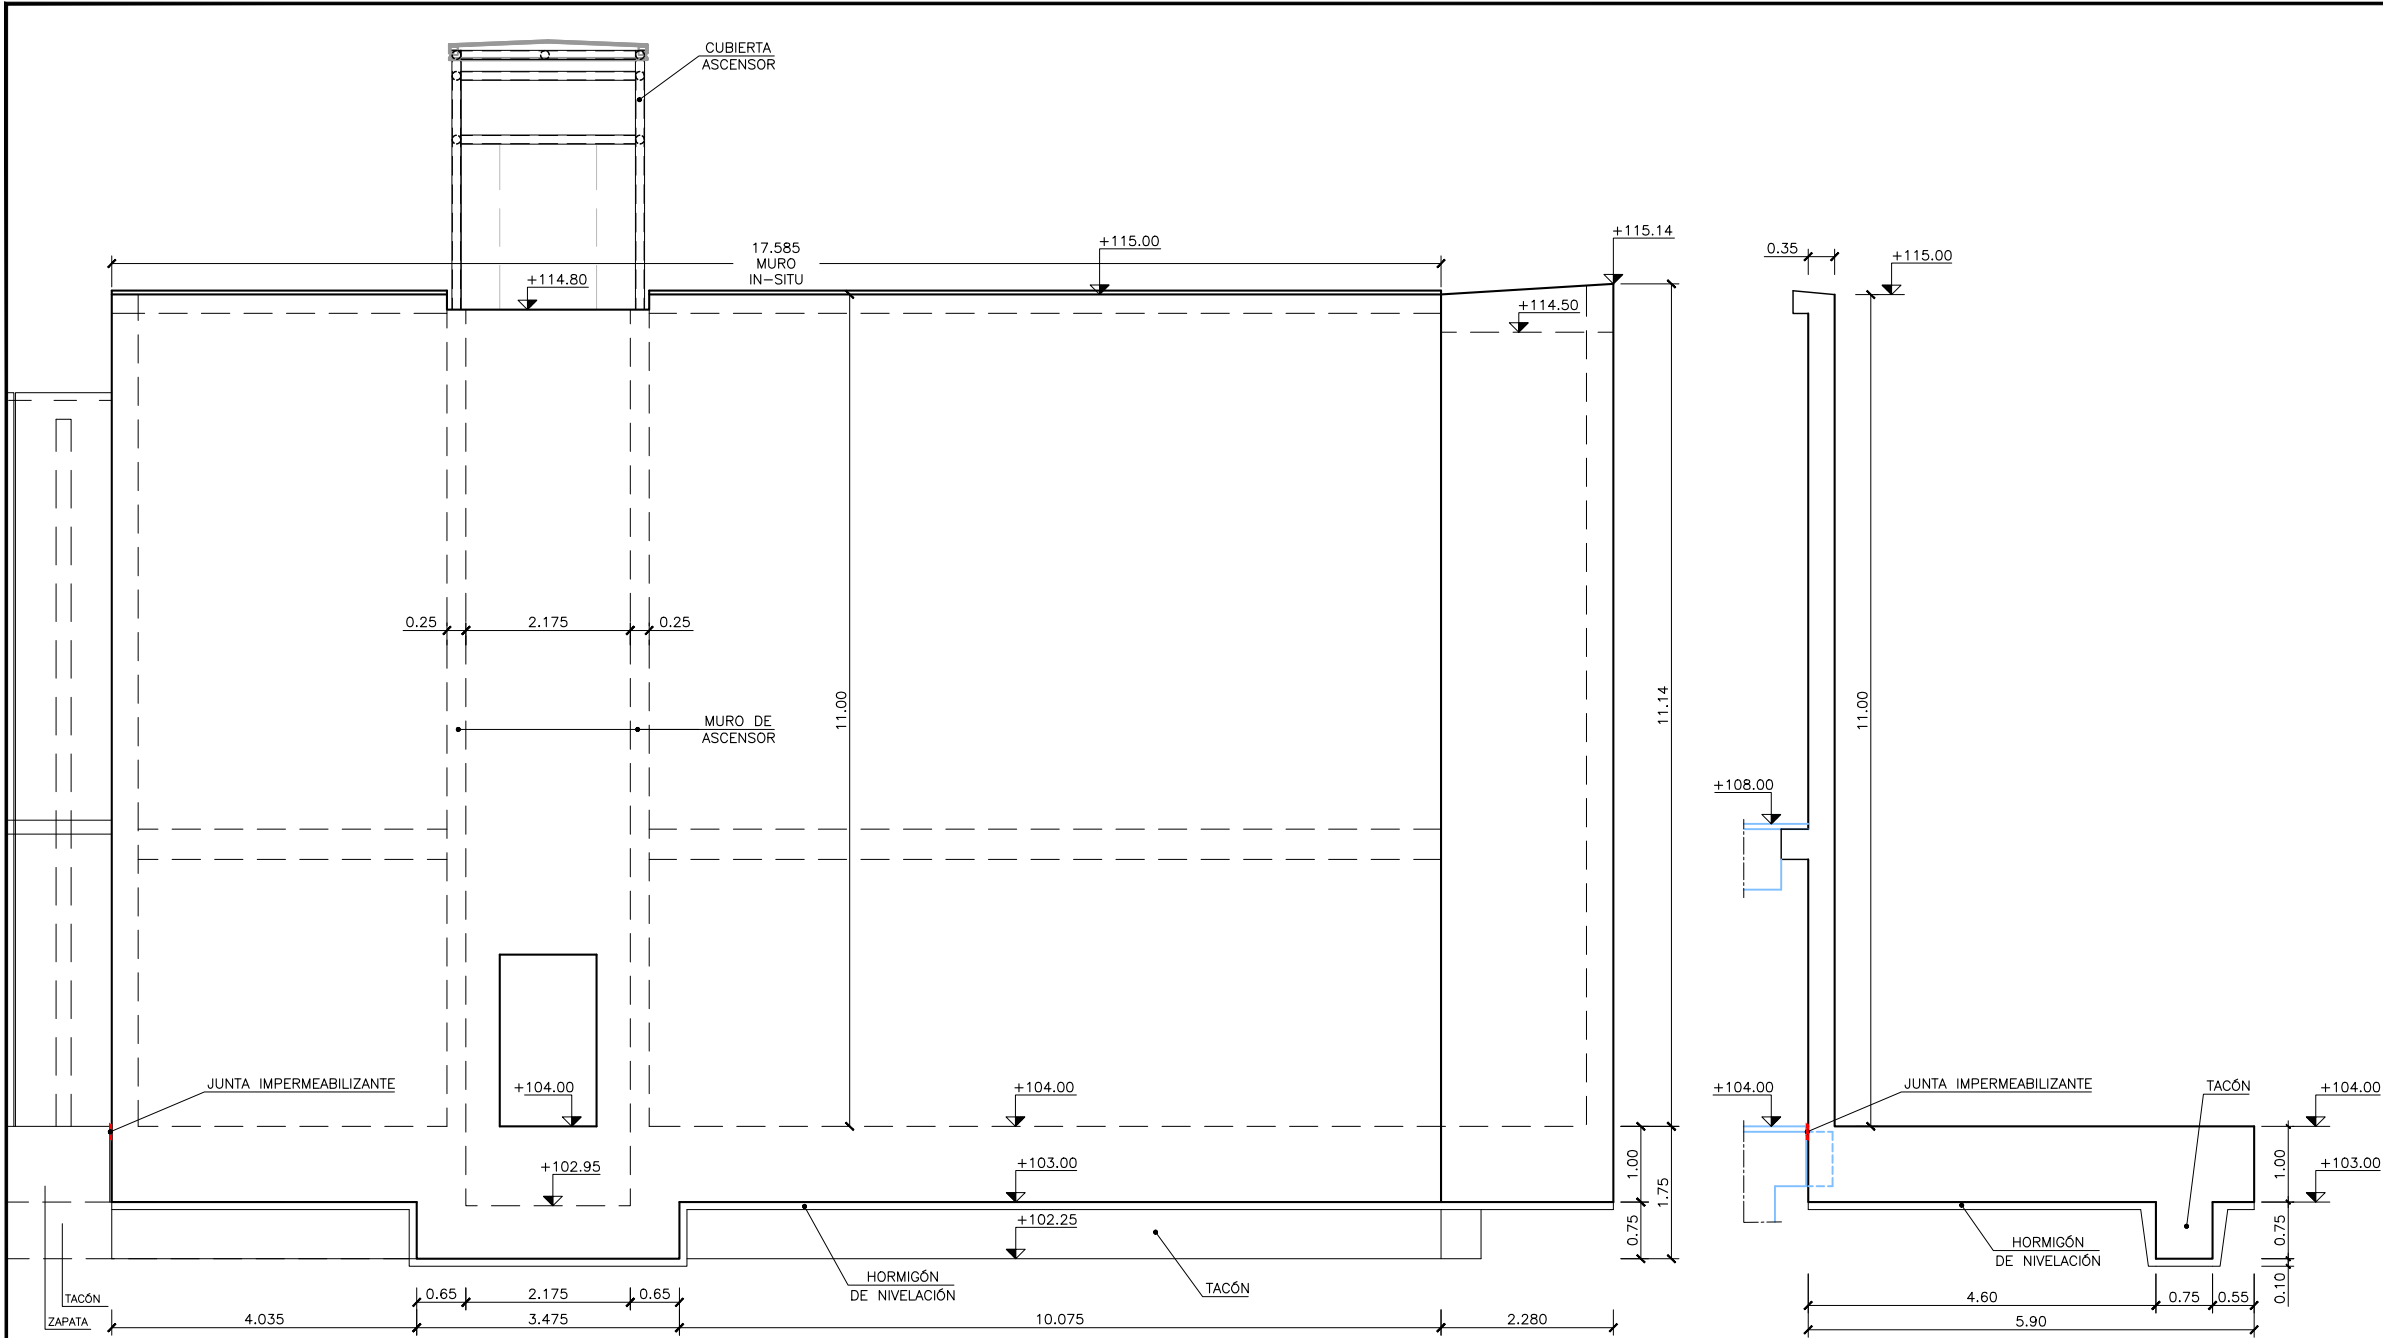

ALZADO FRONTAL
ESCALA 1:50

SECCIÓN TRANSVERSAL
ESCALA 1:50

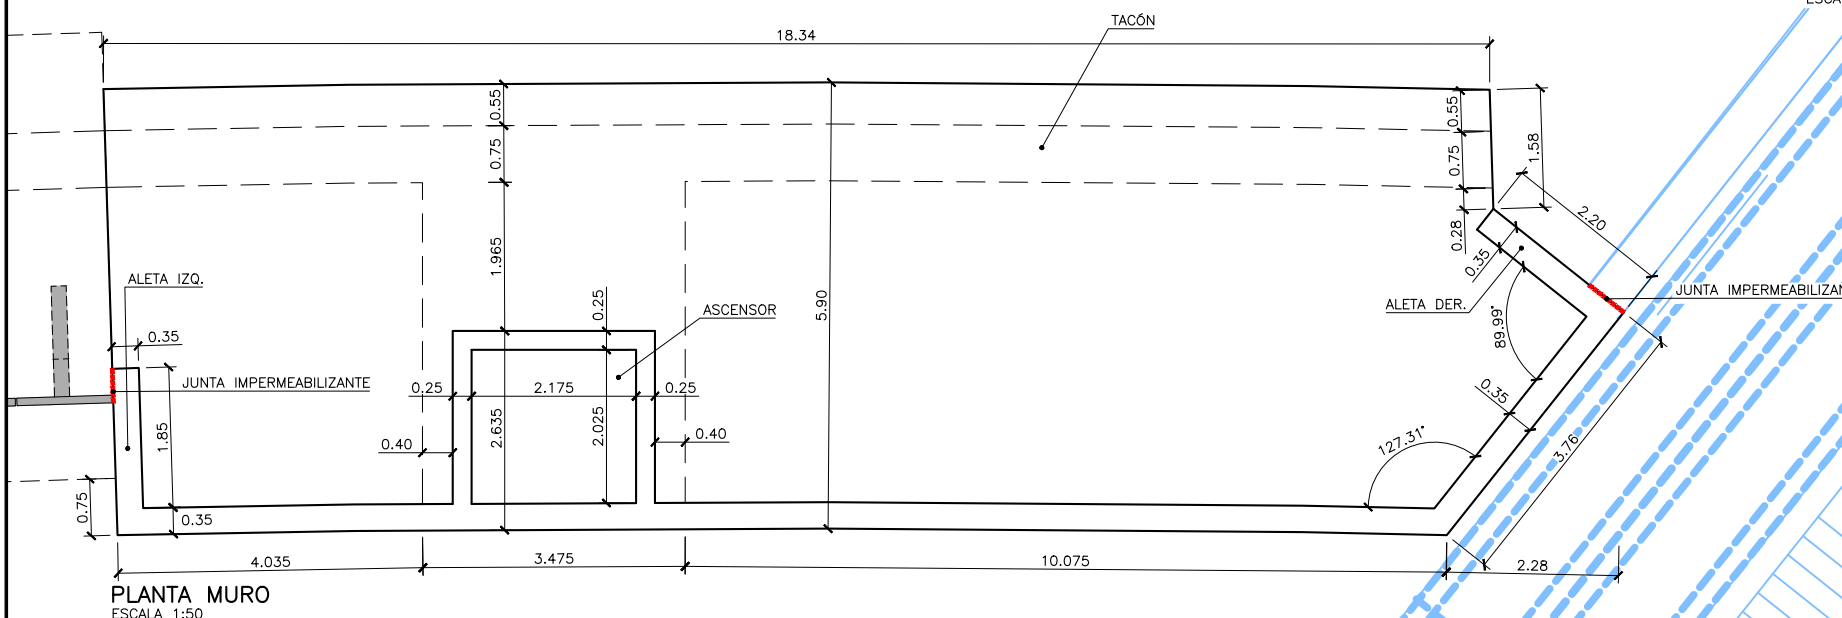

PLANTA MURO
ESCALA 1:50

CARACTERÍSTICAS DE LOS MATERIALES

HORMIGONES		
HORMIGÓN DE LIMPIEZA	-----	HL-150/B/25
HORMIGÓN DE ZAPATA	-----	HA-30/B/20/IIa
HORMIGÓN DE MUROS Y ASCENSOR	-----	HA-30/L/20/IIa
HORMIGÓN EN MASA Y NIVELACIÓN	-----	HM-20
TIPOS DE CONTROL EN ELEMENTOS DE HORMIGÓN		
DEL ACERO PASIVO	-----	NORMAL
DEL HORMIGÓN	-----	ESTADÍSTICO
DE EJECUCIÓN	-----	INTENSO
ACEROS		
ACERO PASIVO	-----	B500S
RECUBRIMIENTOS		
ELEMENTOS PREFABRICADOS	-----	30 mm
RESTO DE ELEMENTOS	-----	35 mm
COEFICIENTES DE SEGURIDAD PREVISTOS EN LOS CÁLCULOS		
$\delta_g = 1.35$	$\delta_q = 1.50$	$\delta_s = 1.15$
$\delta_c = 1.50$	$\delta_p = 1.15$	

A PRIMERA EDICIÓN		Dic. 21	ESTEYCO	ETS
REV.	CLASE DE MODIFICACIÓN	FECHA	NOMBRE	COMP. OBRA
BERRIKUSPENAK / REVISIONES				
AHOLKULARIA / CONSULTOR	INGENIARI EGILEA INGENIERO AUTOR			
ESTEYCO	I.L. MIGUEL BAÑARES DORADO ICCP			
AHOLKULARIA ERREFERENTZIA REFERENCIA CONSULTOR	ERREFERENTZIA REFERENCIA			
1-AMD-20-016-A				