



OHARRAK:  
NOTAS:

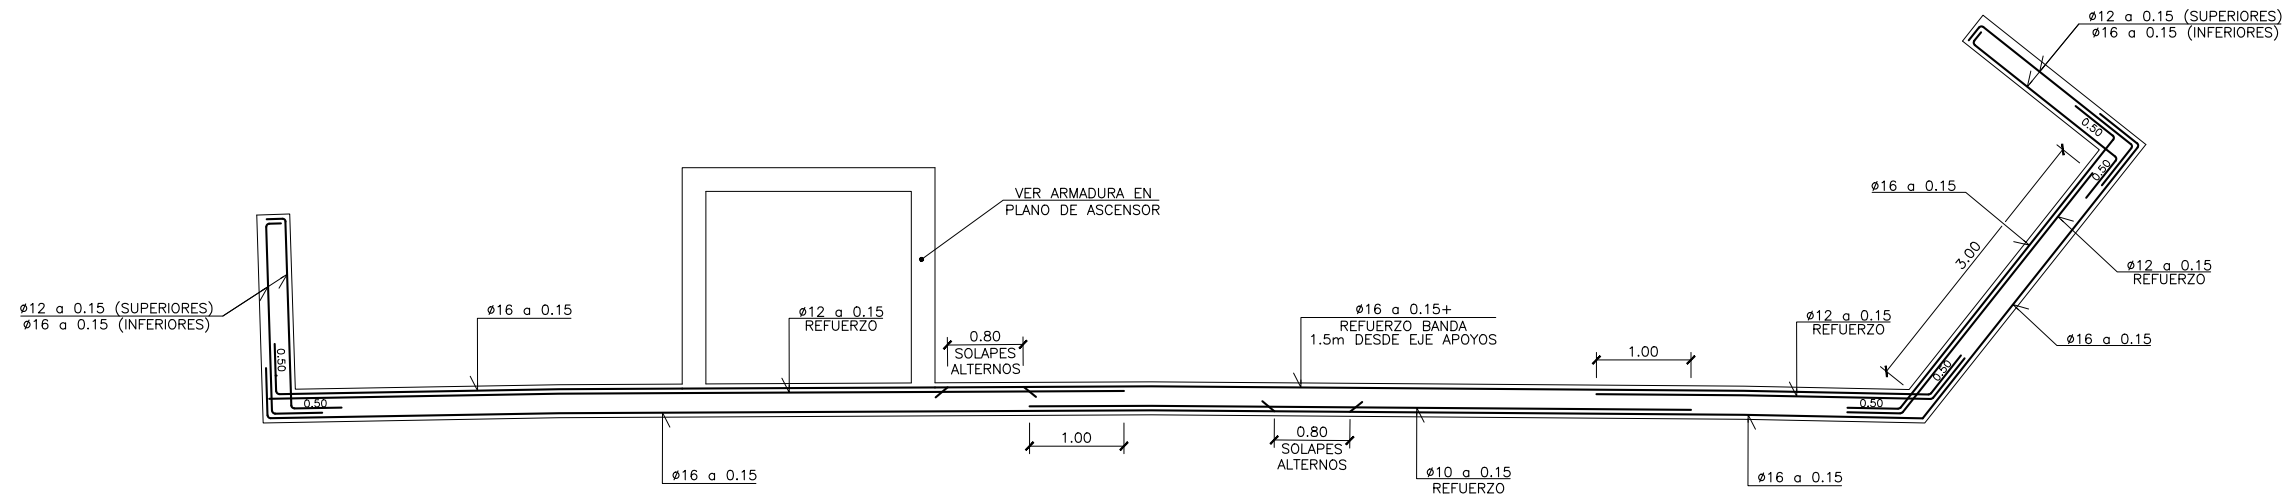


PLANTA ARMADURA HORIZONTAL  
ESCALA 1:40

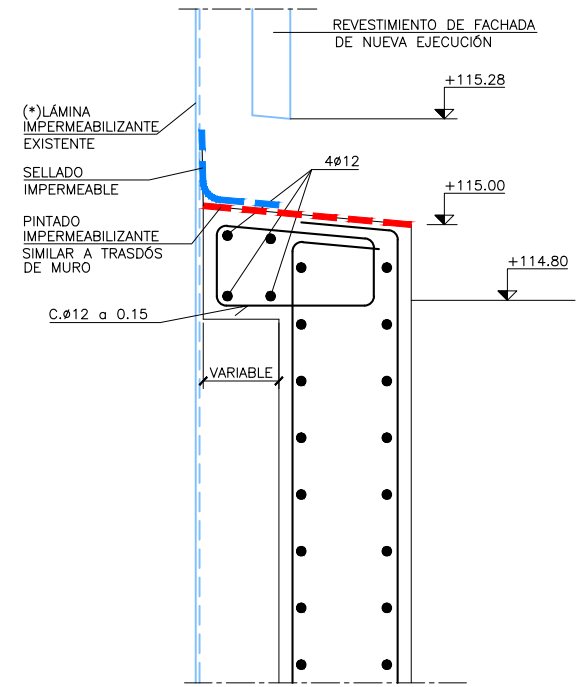

DETALLE CORONACIÓN DE MURO  
ESCALA 1:10

(\*) NOTA:  
-EN CASO DE SER NECESARIO EL DESMONTAJE  
DE LA LÁMINA DEBERÁ SER REPUESTA.

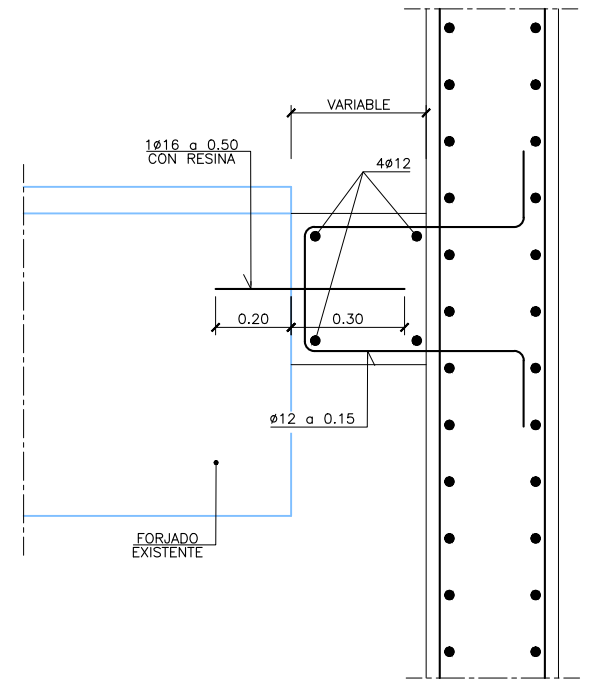

DETALLE ANCLAJE FORJADO EXISTENTE  
ESCALA 1:10

CARACTERÍSTICAS DE LOS MATERIALES	
<b>HORMIGONES</b>	
HORMIGÓN DE LIMPIEZA	HL-150/B/25
HORMIGÓN DE ZAPATA	HA-30/B/20/IIa
HORMIGÓN DE MUROS Y ASCENSOR	HA-30/L/20/IIa
HORMIGÓN EN MASA Y NIVELACIÓN	HM-20
<b>TIPOS DE CONTROL EN ELEMENTOS DE HORMIGÓN</b>	
DEL ACERO PASIVO	NORMAL
DEL HORMIGÓN	ESTADÍSTICO
DE EJECUCIÓN	INTENSO
<b>ACEROS</b>	
ACERO PASIVO	B500S
<b>RECUBRIMIENTOS</b>	
ELEMENTOS PREFABRICADOS	30 mm
RESTO DE ELEMENTOS	35 mm
<b>COEFICIENTES DE SEGURIDAD PREVISTOS EN LOS CÁLCULOS</b>	
$\delta_g = 1.35$	$\delta_q = 1.50$
$\delta_s = 1.15$	$\delta_c = 1.50$
$\delta_p = 1.15$	

REV.	PRIMERA EDICIÓN	CLASE DE MODIFICACIÓN	FECHA	NOMBRE	COMP.	OBRA
A	PRIMERA EDICIÓN		Dic. 21	ESTEYCO	ETS	

BERRIKUSPENAK / REVISIONES

AHOLKULARIA / CONSULTOR	INGENIARI EGILEA INGENIERO AUTOR
ESTEYCO	I.L. MIGUEL BAÑARES DORADO ICCP
AHOLKULARIA ERREFERENTZIA REFERENCIA CONSULTOR	ERREFERENTZIA REFERENCIA
	1-AMD-20-018-A