



OHARRAK:
NOTAS:

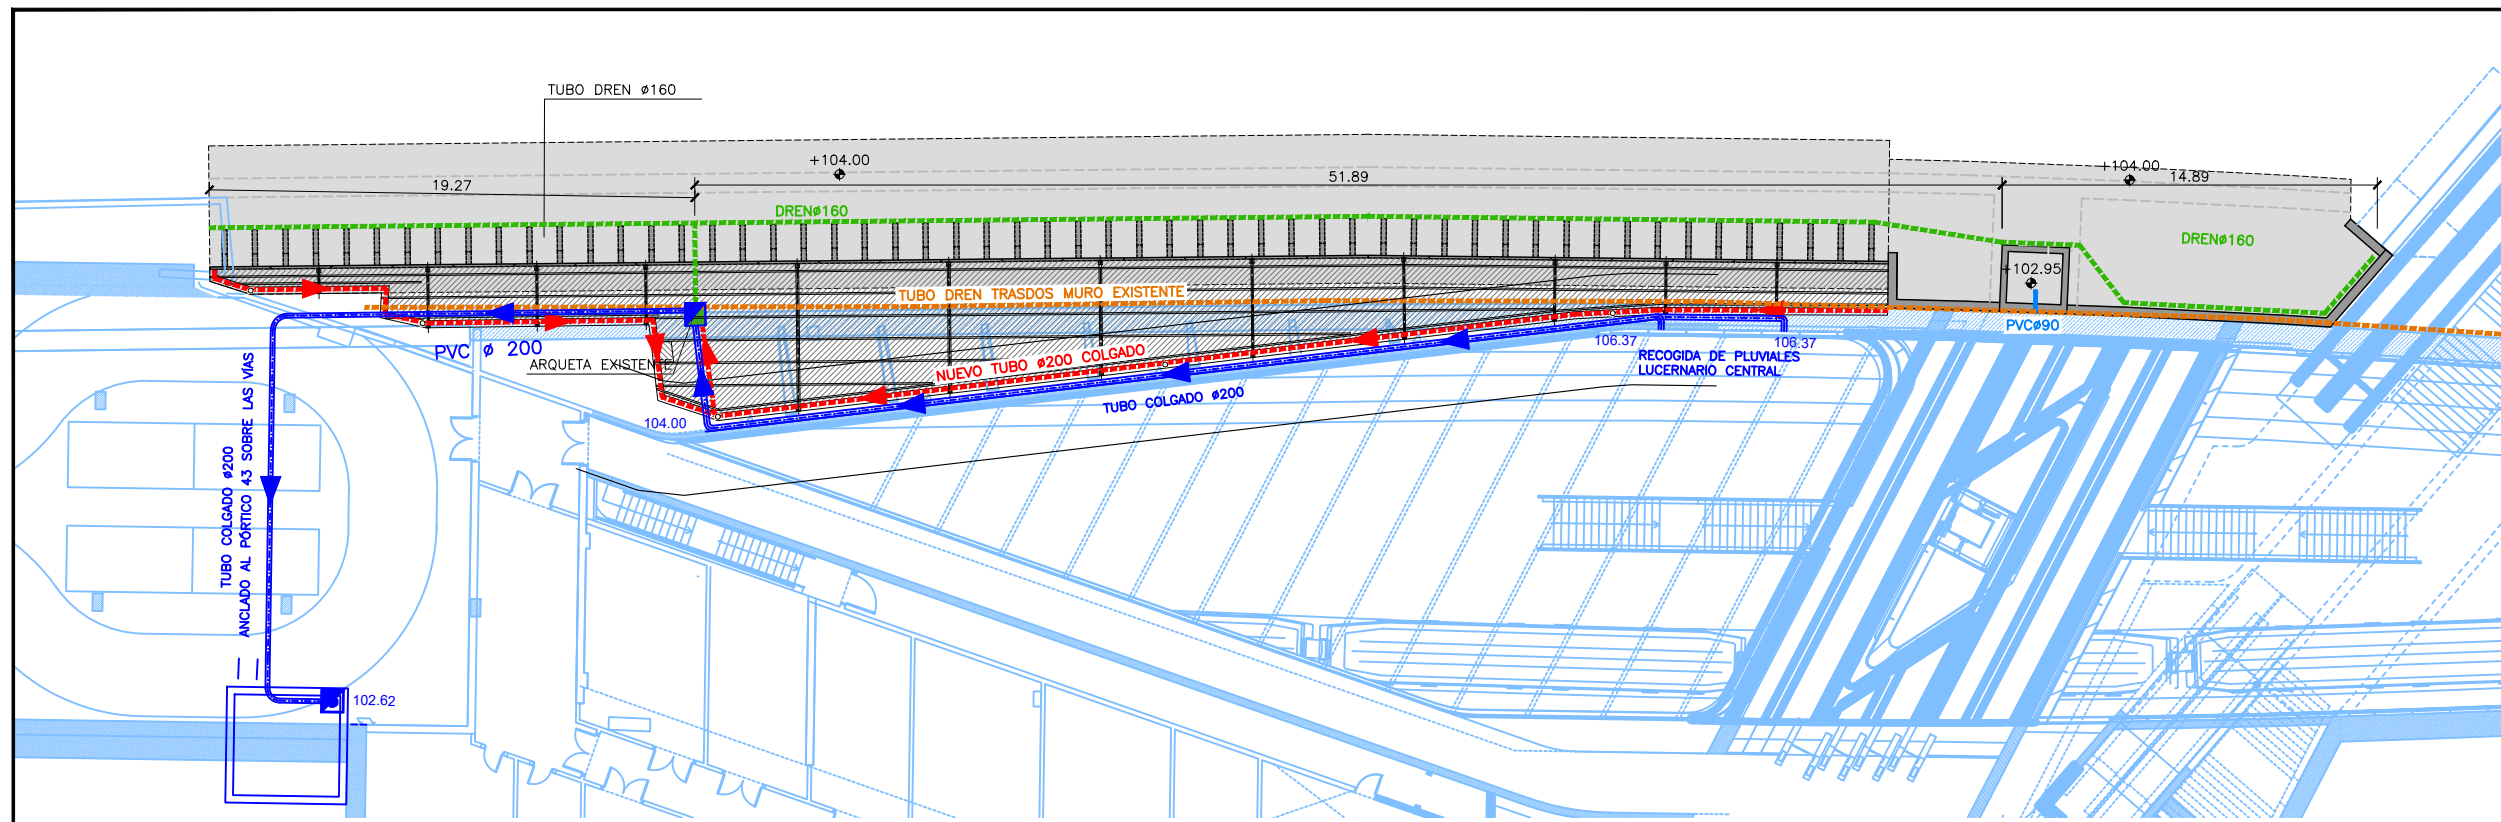


PLANTA
ESCALA 1:150

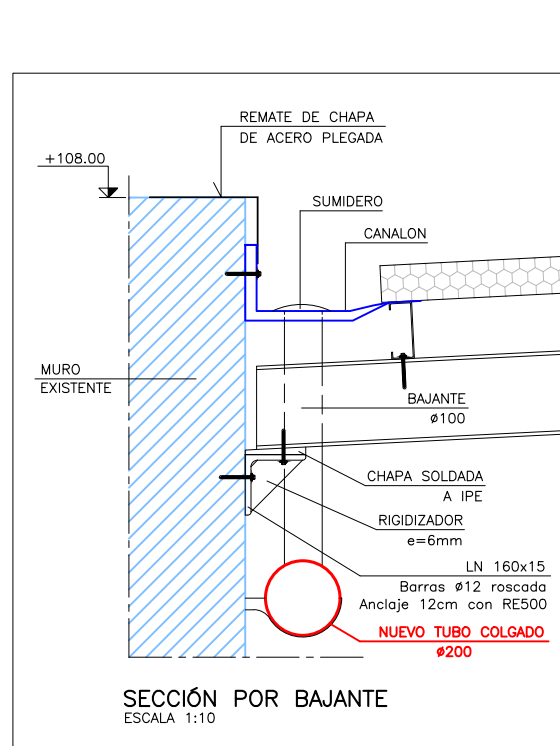


SECCIÓN POR BAJANTE
ESCALA 1:10

NOTA:
-EN CASO DE QUE EL TUBO DREN DEL TRASDÓS DEL MURO FUESE INACCESIBLE O NO EXISTIESE, EL DRENAJE DEL FOSO DE ASCENSOR SE CONECTARÁ CON ALGUNO DE LOS BAJANATES EXISTENTES EN EL INTRADÓS DEL MURO.

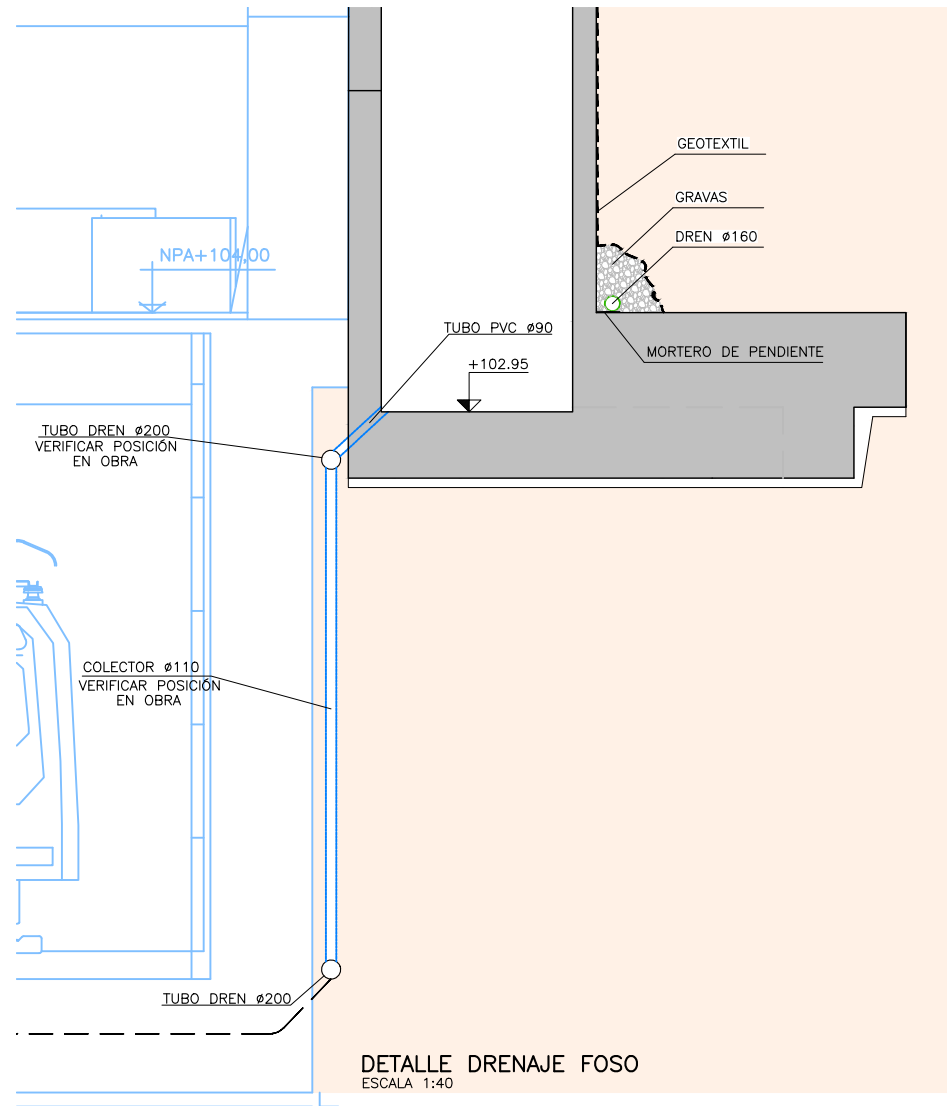

DETALLE DRENAJE FOSO
ESCALA 1:40

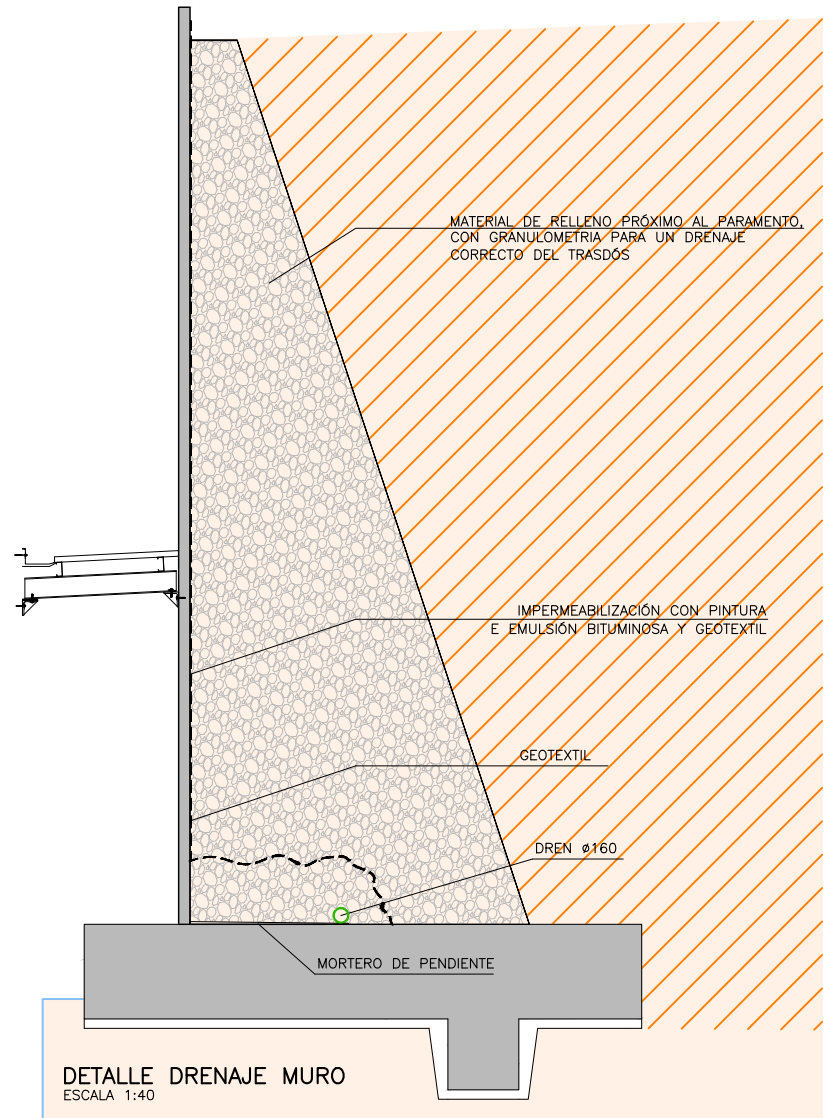

DETALLE DRENAJE MURO
ESCALA 1:40

A PRIMERA EDICIÓN		Dic. 21	ESTEYCO	ETS
REV.	CLASE DE MODIFICACIÓN	FECHA	NOMBRE	COMP. OBRA
BERRIKUSPENAK / REVISIONES				
AHOLKULARIA / CONSULTOR		INGENIARI EGILEA INGENIERO AUTOR		
ESTEYCO		I.L. MIGUEL BAÑARES DORADO ICCP		
AHOLKULARIA ERREFERENTZIA REFERENCIA CONSULTOR		ERREFERENTZIA REFERENCIA		
1-AMD-20-023-A				