




SECCIÓN A-A  
ESCALA 1:50

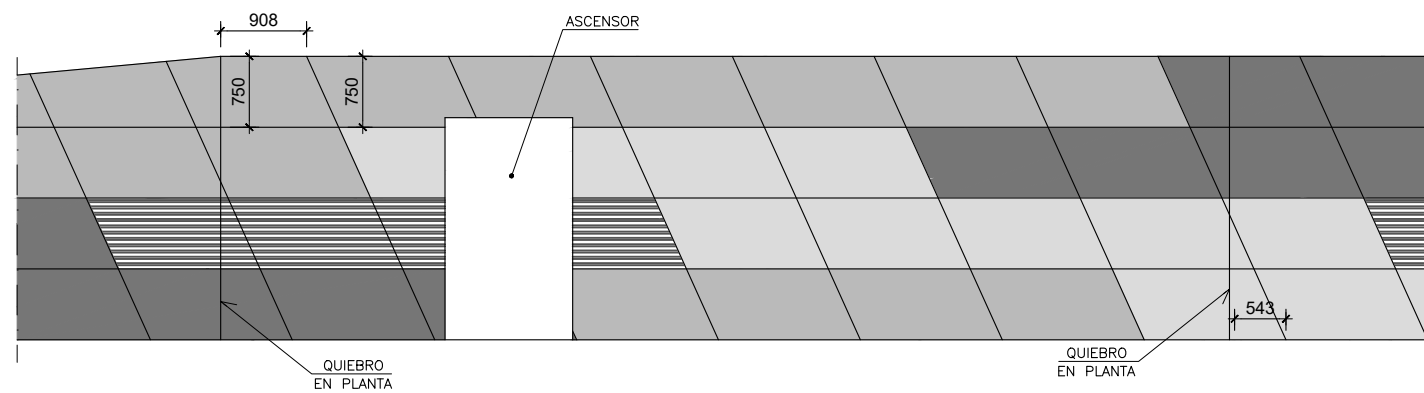


ALZADO FRONTAL PANELES  
ESCALA 1:20

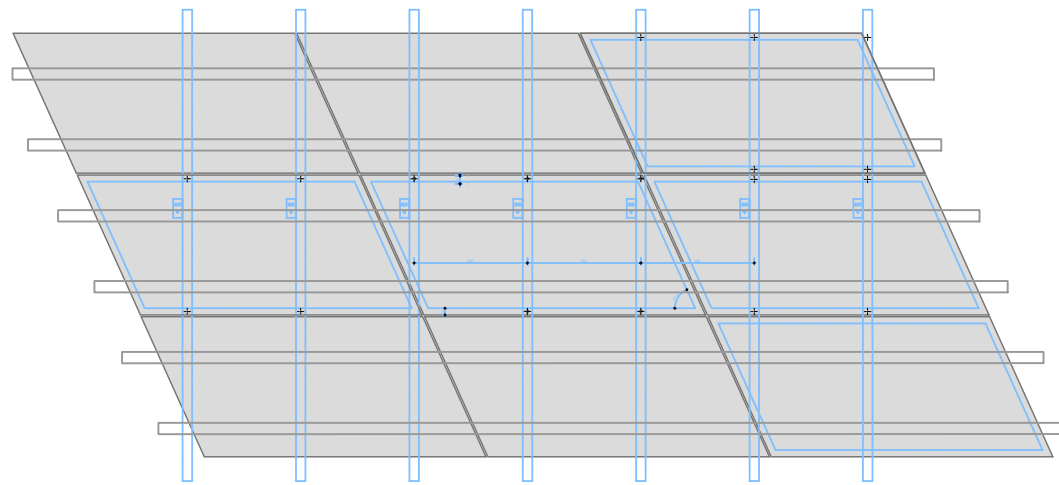

ESTRUCTURA DE PANELES  
ESCALA 1:20

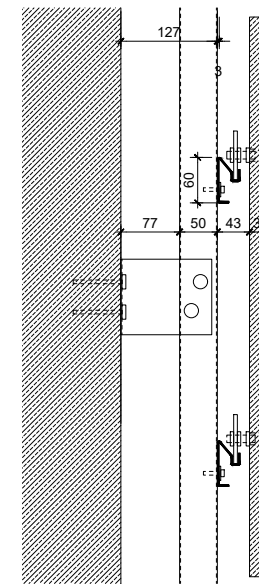

DETALLE DE ANCLAJE  
ESCALA 1:5

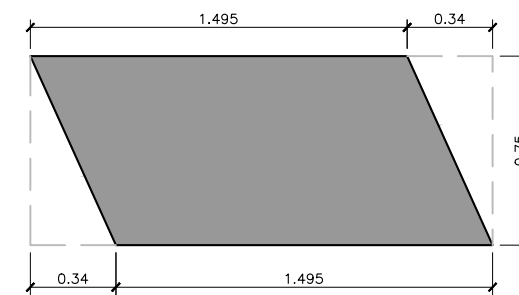

DETALLE DE PANEL  
ESCALA 1:15  
LA PAREDES IRÁN REVESTIDAS DEL MISMO PANEL QUE RESTO DE LA ESTACIÓN

OHARRAK:  
NOTAS:  
DESMONTAJE DE PANELES DE MICROMORTERO DE PARED DE MEZZANINA PREVIO A LA EJECUCIÓN DEL MURO PARA CLASIFICACIÓN Y ACOPIO.  
REUTILIZACIÓN POSTERIOR EN NUEVA POSICIÓN RETRANQUEADA DE PARED, MANTENIENDO EL DESPIECE DEL ALZADO ORIGINAL Y REVESTIDO DE LATERALES CON MISMO MATERIAL Y DESPIECE"

REV.	PRIMERA EDICIÓN	Dic. 21	ESTEYCO	ETS	
	CLASE DE MODIFICACIÓN	FECHA	NOMBRE	COMP.	OBRA
BERRIKUSPENAK / REVISIONES					
AHOLKULARIA / CONSULTOR		INGENIARI EGILEA INGENIERO AUTOR			
ESTEYCO		I.L. MIGUEL BAÑARES DORADO ICCP			
AHOLKULARIA ERREFERENTZIA REFERENCIA CONSULTOR		ERREFERENTZIA REFERENCIA			
1-AMD-20-025-A					