


DETALLE SECCIÓN ACERA  
ESCALA 1:15

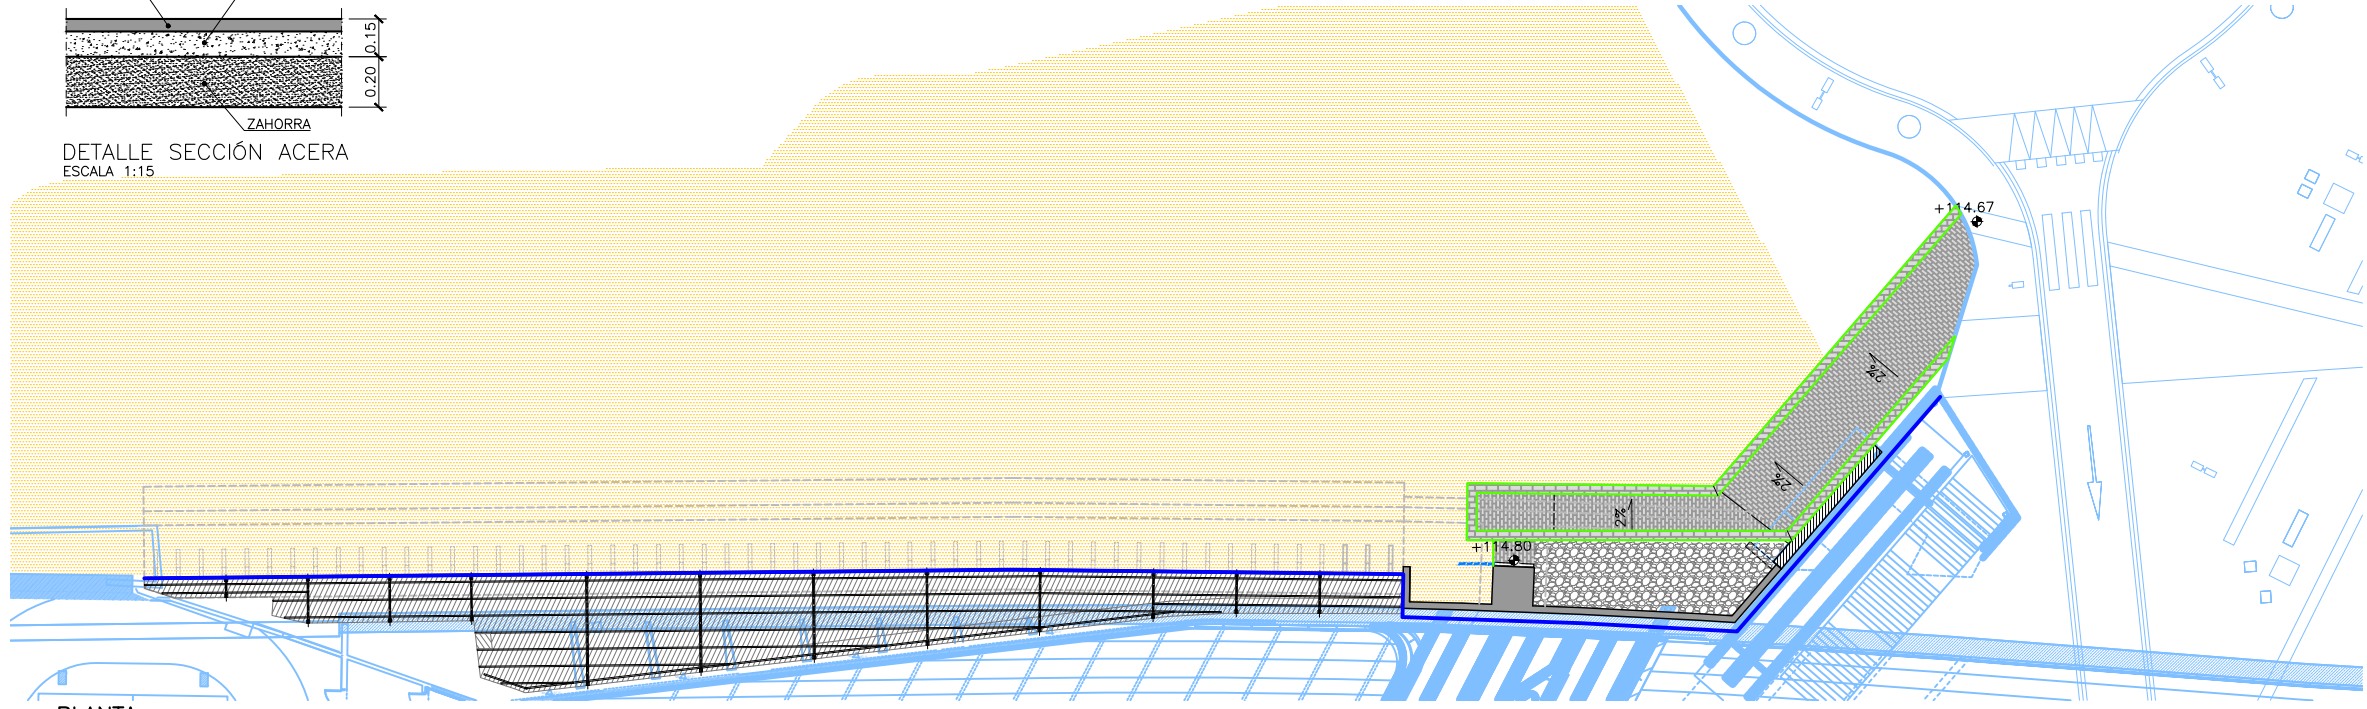

PLANTA  
ESCALA 1:200




VALLA. NEGRA METÁLICA



VALLA. PANEL DE MALLA PLEGADA



REJILLA

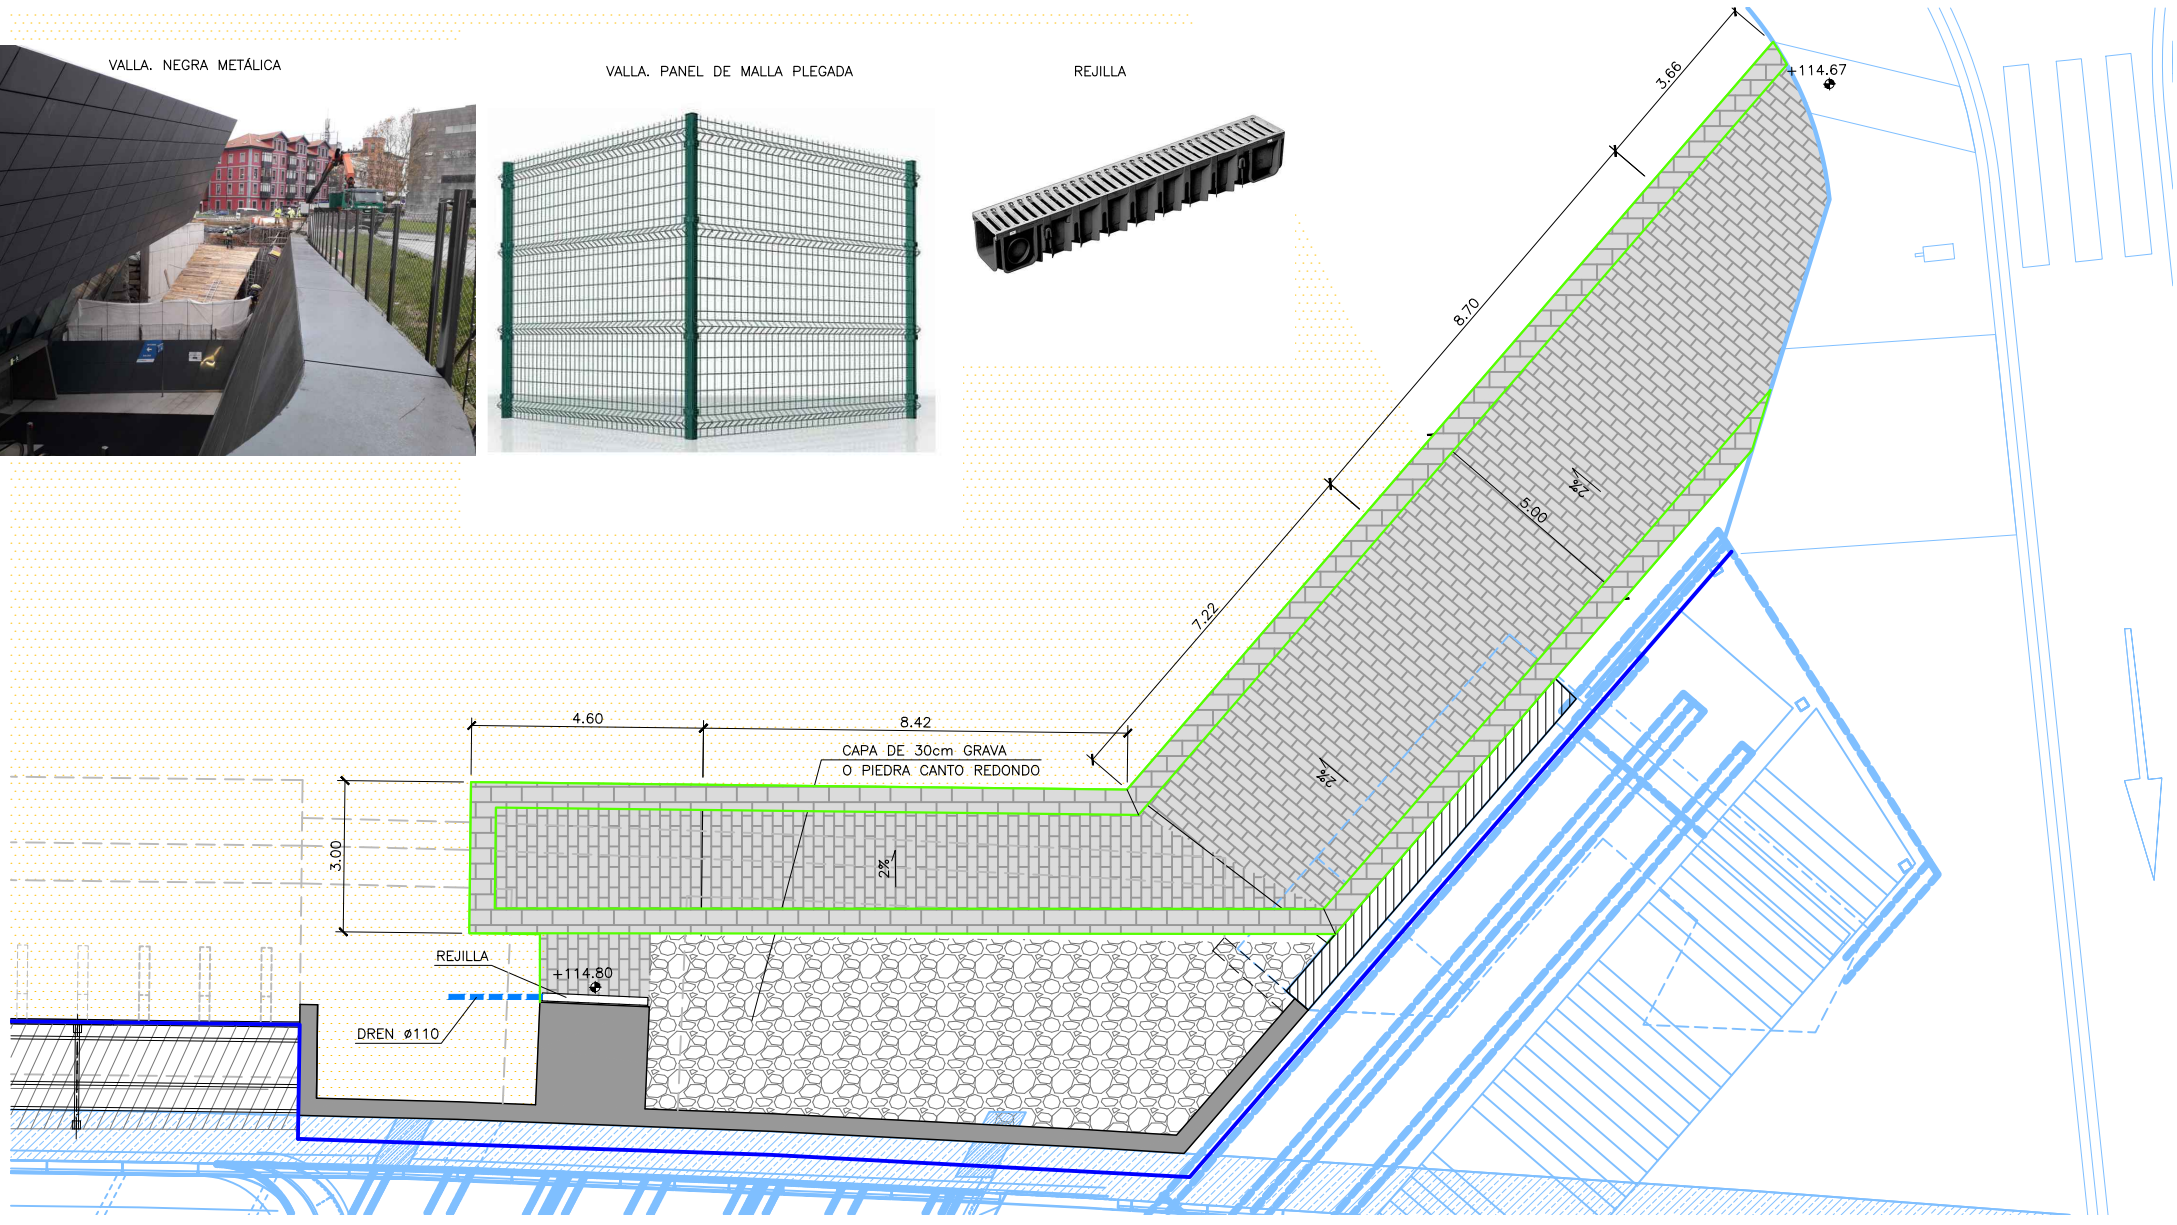

PLANTA DETALLE  
ESCALA 1:75

- OHARRAK:  
NOTAS:
- LEYENDA:**
- BALDOSA PREFABRICADA DE HORMIGÓN TIPO EcoSIT KlimCO/NOx, GRANÍTICA, ABUJARDADA Y RECTIFICADA, EN DIFERENTES FORMATOS (58x38) Y COLORES. E=5,7CMS. DE HERMANOS EGUSKIZA O SIMILAR.
  - BALDOSA PREFABRICADA DE HORMIGÓN TIPO EcoSIT KlimCO/NOx, GRANÍTICA, ABUJARDADA Y RECTIFICADA, EN DIFERENTES FORMATOS (29x38) Y COLORES. E=5,7CMS. DE HERMANOS EGUSKIZA O SIMILAR.
  - VALLA PERIMETRAL DE 2m DE ALTURA
  - VALLA NEGRA METÁLICA
  - RELLENO MATERIAL DE OBRA

NOTA: SE EJECUTARÁ UN ZUNCHO DE HORMIGÓN ARMADO EN LA CORONACIÓN DEL MURO PREFABRICADO CON UNA ALTURA 0.40m SOBRE LA CORONACIÓN EL MURO. LA VALLA SE ANCLARÁ EN ESTE ZUNCHO.

A PRIMERA EDICIÓN		Dic. 21	ESTEYCO	ETS
REV.	CLASE DE MODIFICACIÓN	FECHA	NOMBRE	COMP. OBRA
BERRIKUSPENAK / REVISIONES				
AHOLKULARIA / CONSULTOR		INGENIARI EGILEA INGENIERO AUTOR		
ESTEYCO		I.L. MIGUEL BAÑARES DORADO ICCP		
AHOLKULARIA ERREFERENTZIA REFERENCIA CONSULTOR		ERREFERENTZIA REFERENCIA		
1-AMD-20-027-A				