


OHARRAK:
NOTAS:

RED PLUVIALES:

— CANALIZACIÓN EXISTENTE A NIVEL DE CALLE

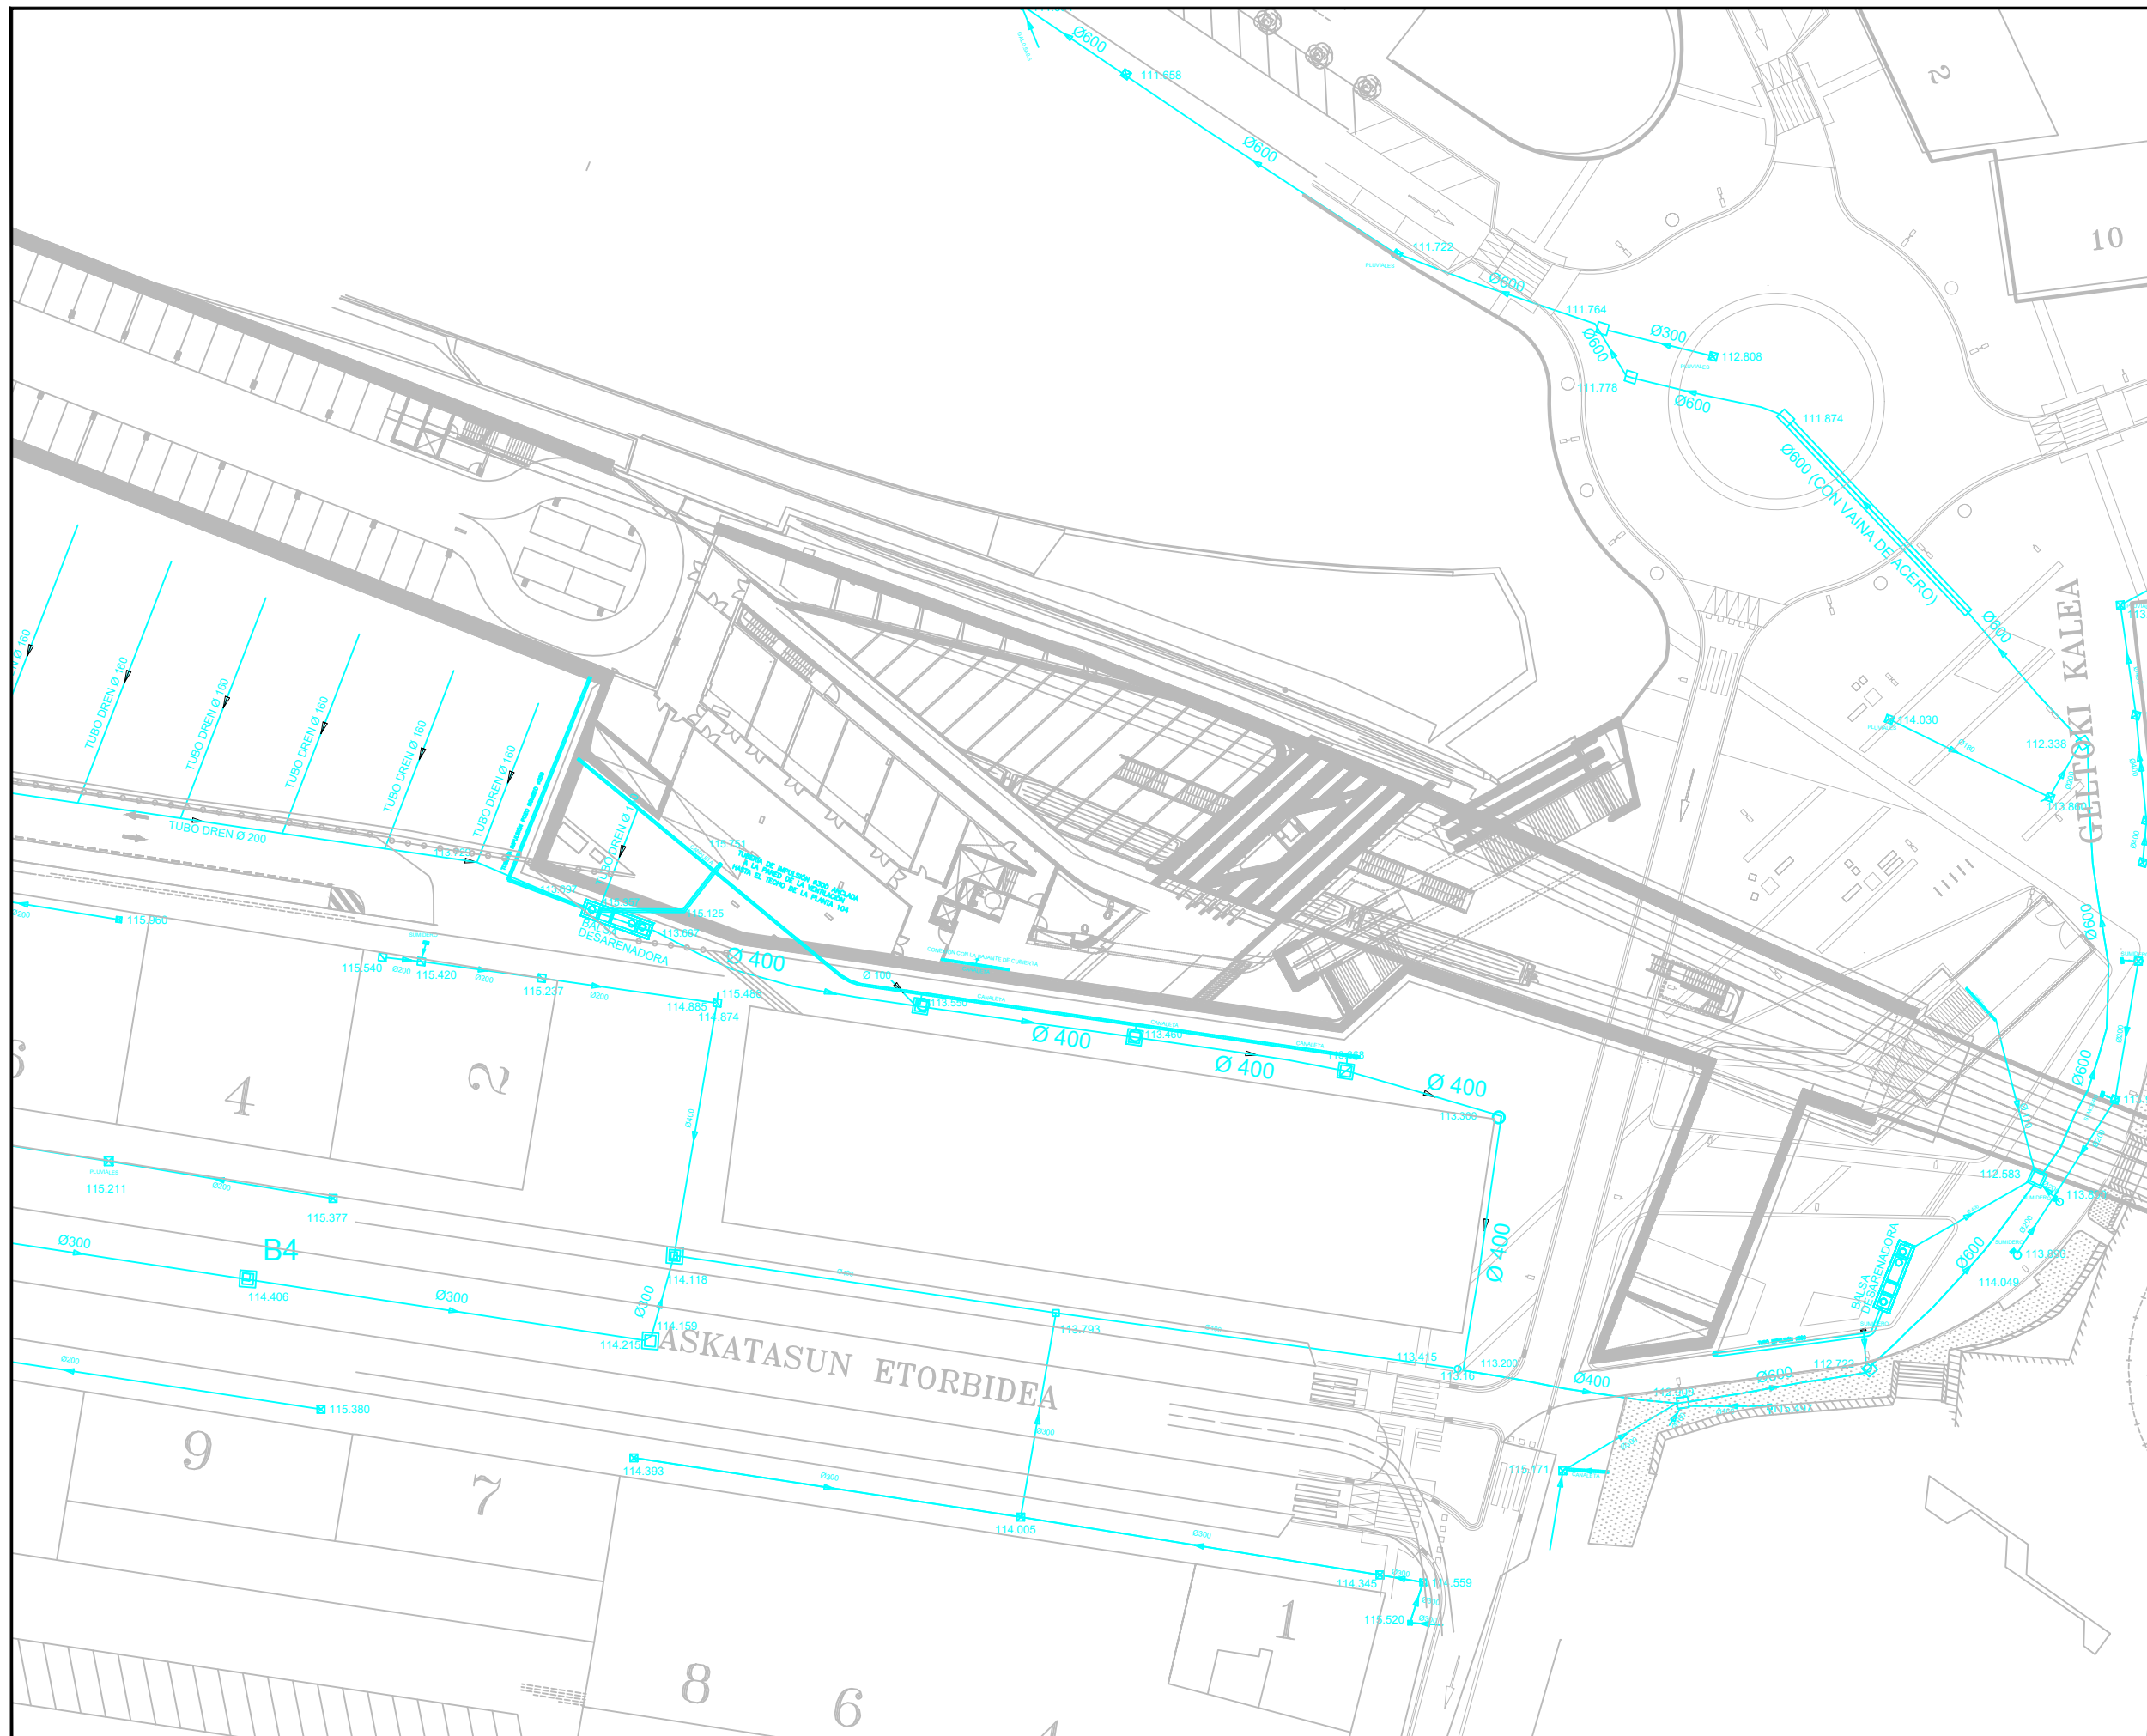

A PRIMERA EDICIÓN		Dic. 21	ESTEYCO	ETS
REV.	CLASE DE MODIFICACIÓN	FECHA	NOMBRE	COMP. OBRA
BERRIKUSPENAK / REVISIONES				
AHOLKULARIA / CONSULTOR		INGENIARI EGILEA INGENIERO AUTOR		
ESTEYCO		I.L. MIGUEL BAÑARES DORADO ICCP		
AHOLKULARIA ERREFERENTZIA REFERENCIA CONSULTOR		ERREFERENTZIA REFERENCIA		
1-AMD-20-034-A				

EUSKO JAURLARITZA **GOBIERNO VASCO**
 EKONOMIAREN GARAPEN ETA AZHEGIGITURA SAILA DEPARTAMENTO DE DESARROLLO ECONOMICO E INFRAESTRUCTURAS

ets euskal trenbide sarea
 PROIEKTUAREN IKUSKAPENA ETA ZUZENDARITZA INSPECCION Y DIRECCION DEL PROYECTO

ESKALA ORIGINALA: ESCALA ORIGINAL
 1/300
 0 3 5 15m.
 ESCALA GRAFIKOA ESCALA GRAFICA

PROIEKTUAREN IZENBURUA TITULO DEL PROYECTO
DURANGOKO TRENGETOKIKO IGOGAILUAREN ETA HARRIHESIAREN PROIEKTUA
PROYECTO DEL ASCENSOR DE LA ESTACIÓN DE DURANGO Y MURO DE CONTENCIÓN

PLANOAREN IZENBURUA TITULO DEL PLANO
EGUNGO SERBITZUAK EURI UREN SAREA SERVICIOS EXISTENTES RED PLUVIALES

PLANO-ZK / N. PLANO
 14
 ORRIA / HOJA
 7 SIGUE FIN