


PASO DE SOPORTES Y SIST. ELIO : 2.000

2.000


PASO DE TRAVESAÑO, TIPO:: 1.250

PASO DE TRAVESAÑO, TIPO:: 1.250

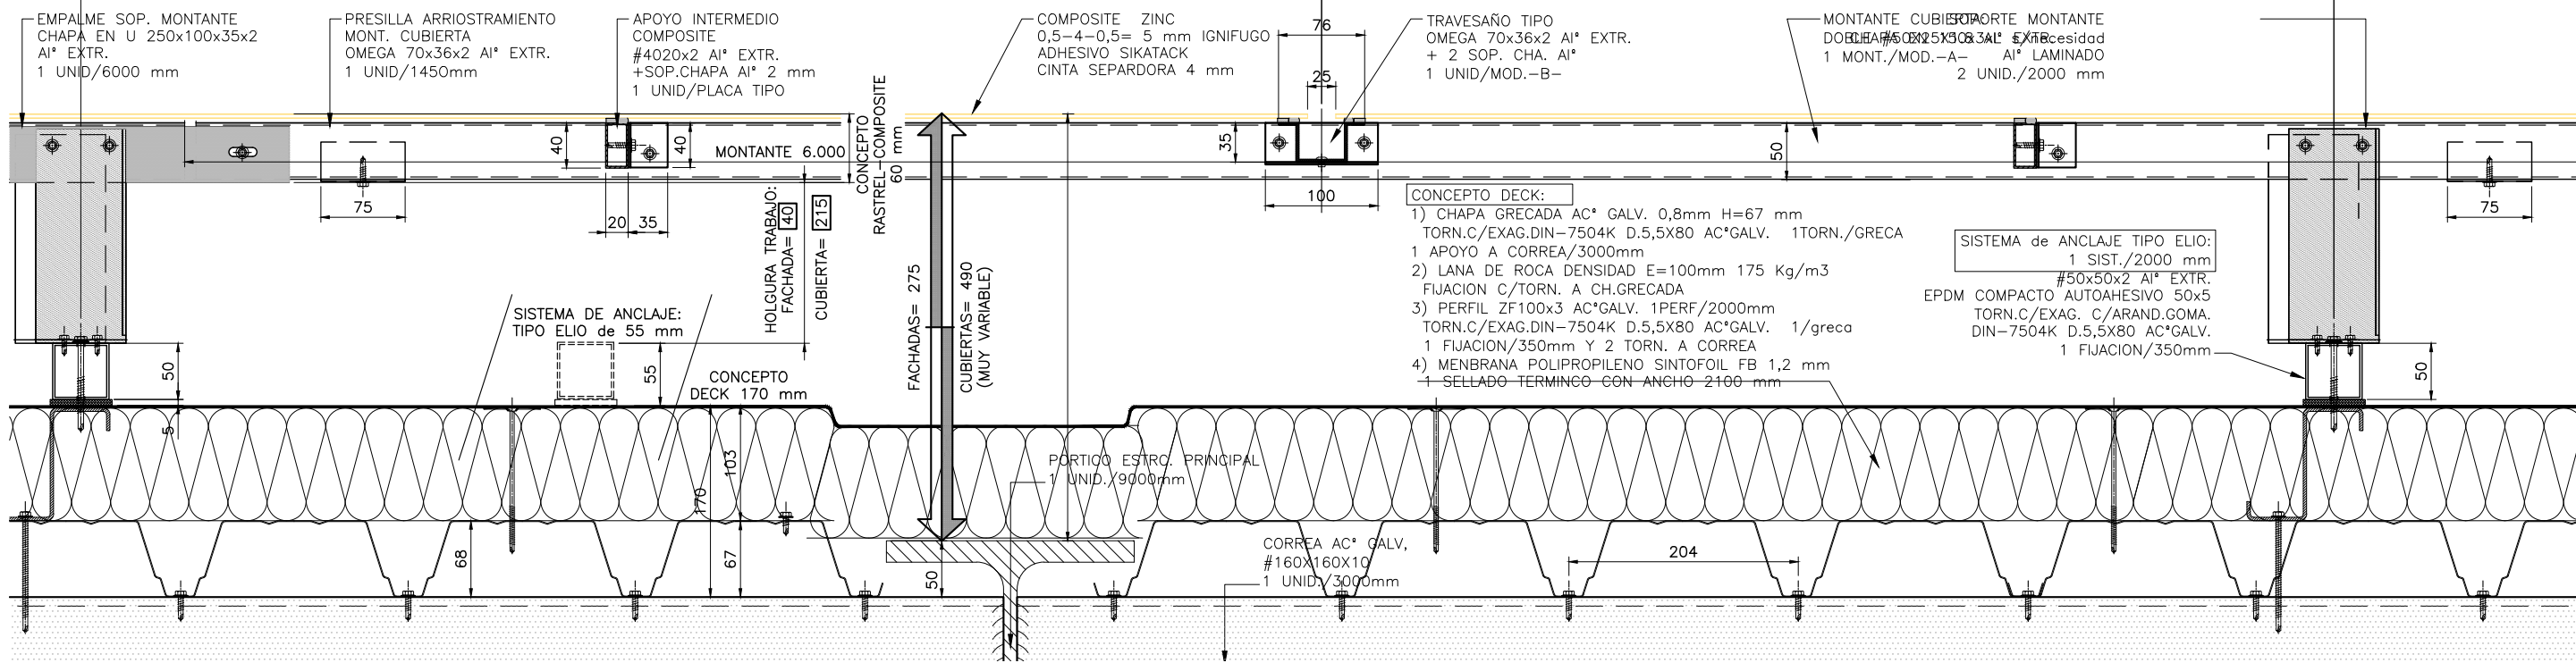


CONCEPTO ENVOLVENTE TAIL

Seccion Longitudinal E=1/3  
VISTA FRONTAL EN V.M.

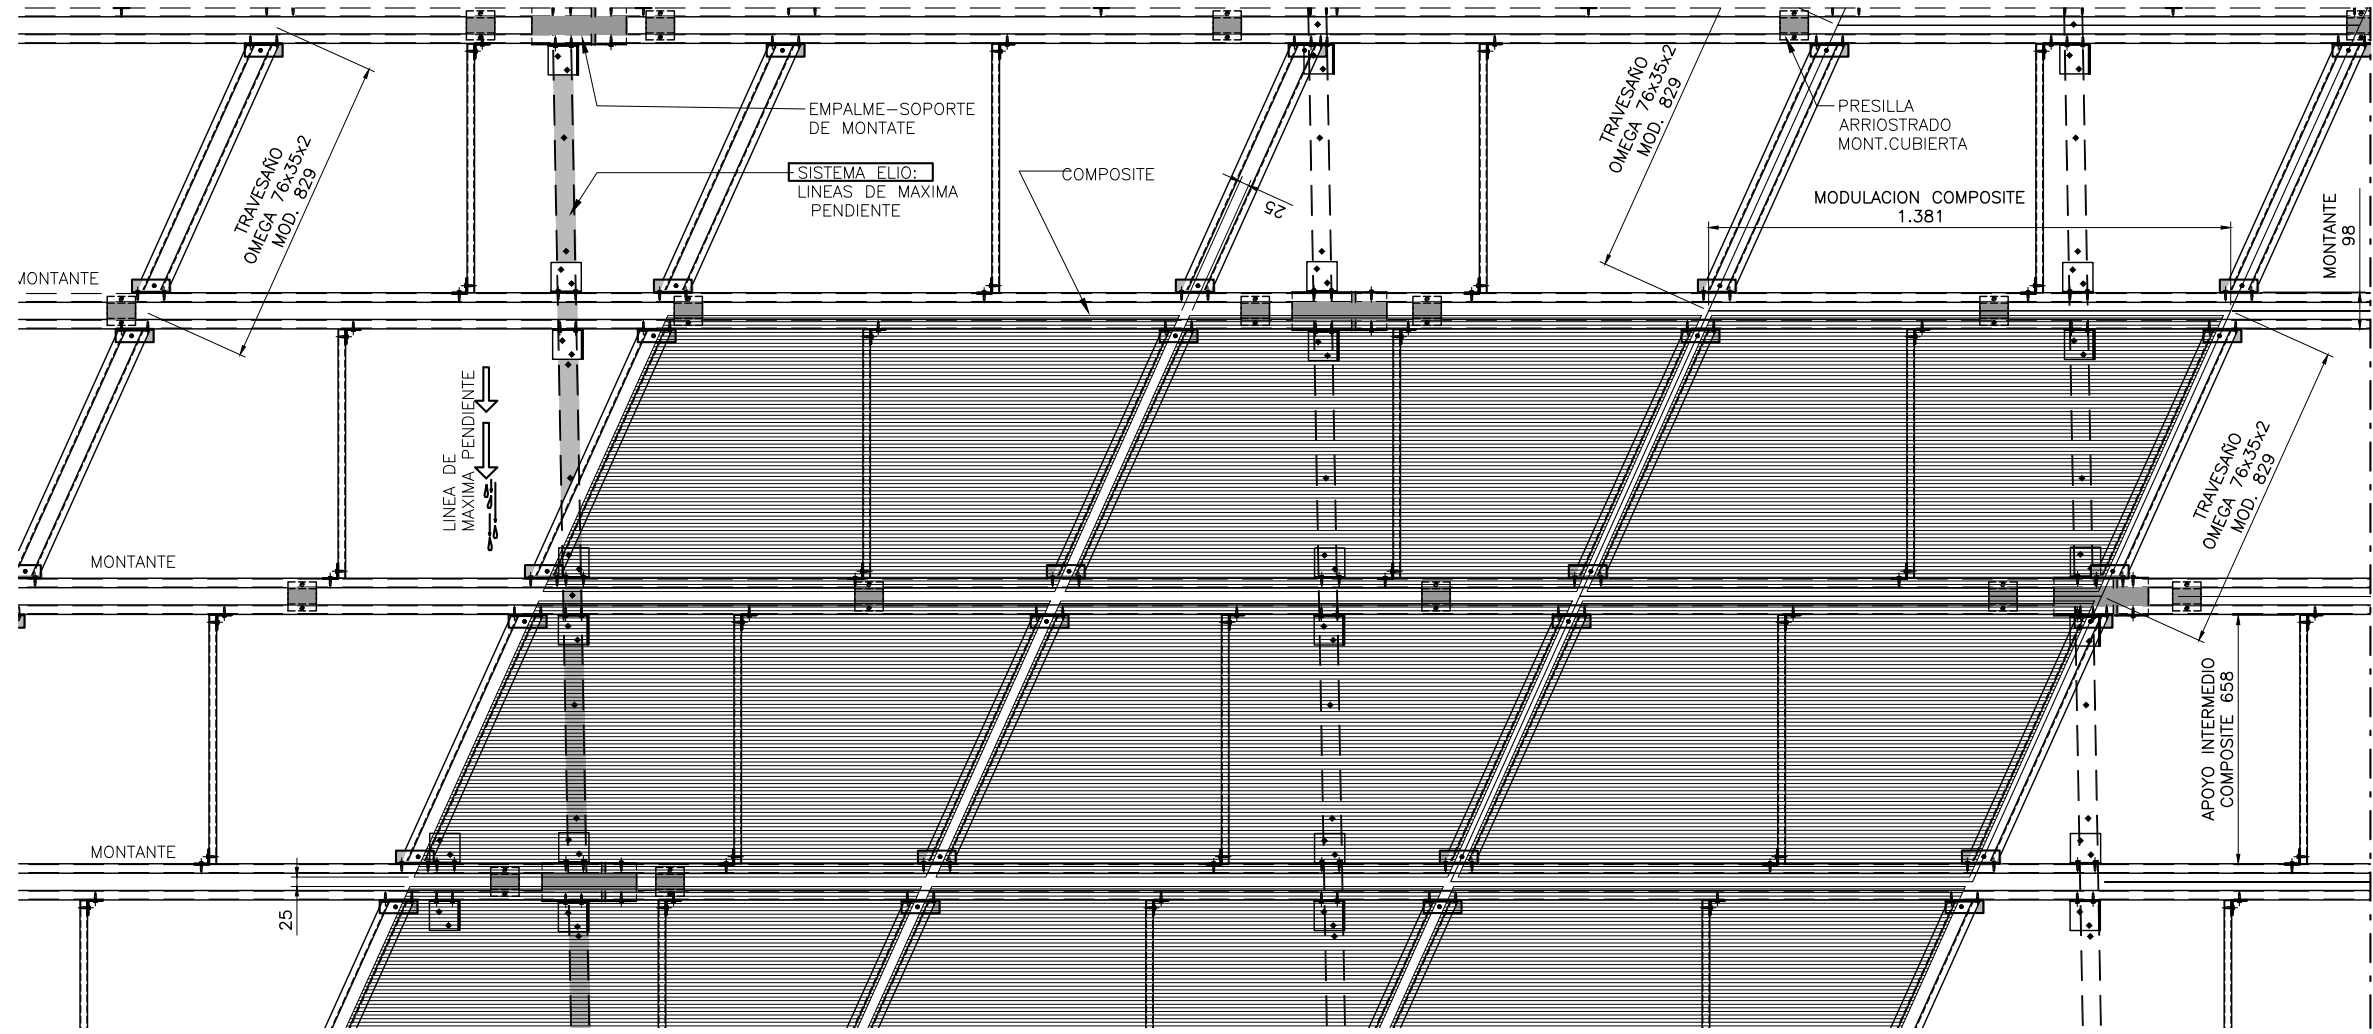

EJEMPLO MODULACION

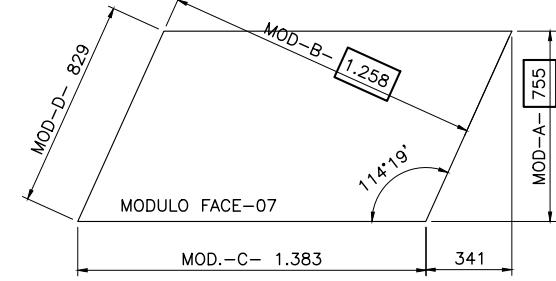

A	PRIMERA EDICIÓN	Jun 20	ESTEYCO	ETS	OBRA
REV.	CLASE DE MODIFICACIÓN	FECHA	NOMBRE	COMP.	OBRA
BERRIKUSPENAK / REVISIONES					
AHOLKULARIA / CONSULTOR	INGENIARI EGILEA INGENIERO AUTOR				
ESTEYCO	I.L. MIGUEL BAÑARES DORADO ICCP				
AHOLKULARIA ERREFERENTZIA REFERENCIA CONSULTOR	ERREFERENTZIA REFERENCIA				
1-AMD-20-038-A					