DOCUMENTO Nº1. MEMORIA Y ANEJOS

ANEJO Nº 3. CARTOGRAFÍA

Contenido

1 INTRODUCCIÓN 5

Anexo no. 1. Planos cartográficos

1 INTRODUCCIÓN

La zona objeto de estudio se encuentra ubicada en el municipio Aia en la provincia de Gipuzkoa, País Vasco. El viaducto de Aia-Orio se localiza al P.K. 089/293 de la línea que concecta Bilbao (oeste) con Donostia (este). La estructura está situada en proximidad del polígono industrial de Ubegun y de una reducida área suburbana del común de Aia.

Para la redacción del anejo de servicios afectados se han empleado los planos proporcionados por INKOLAN, empresa dedicada al suministro on-line de información digital cartográfica de infraestructuras de servicios públicos.

Conjuntamente, se cuenta con la información que aparece en los planos proporcionados por la Diputación Foral de Gipuzkoa.

En el anexo 1 se incluyen los planos arriba indicados.

Anexo No. 1

Planos cartográficos

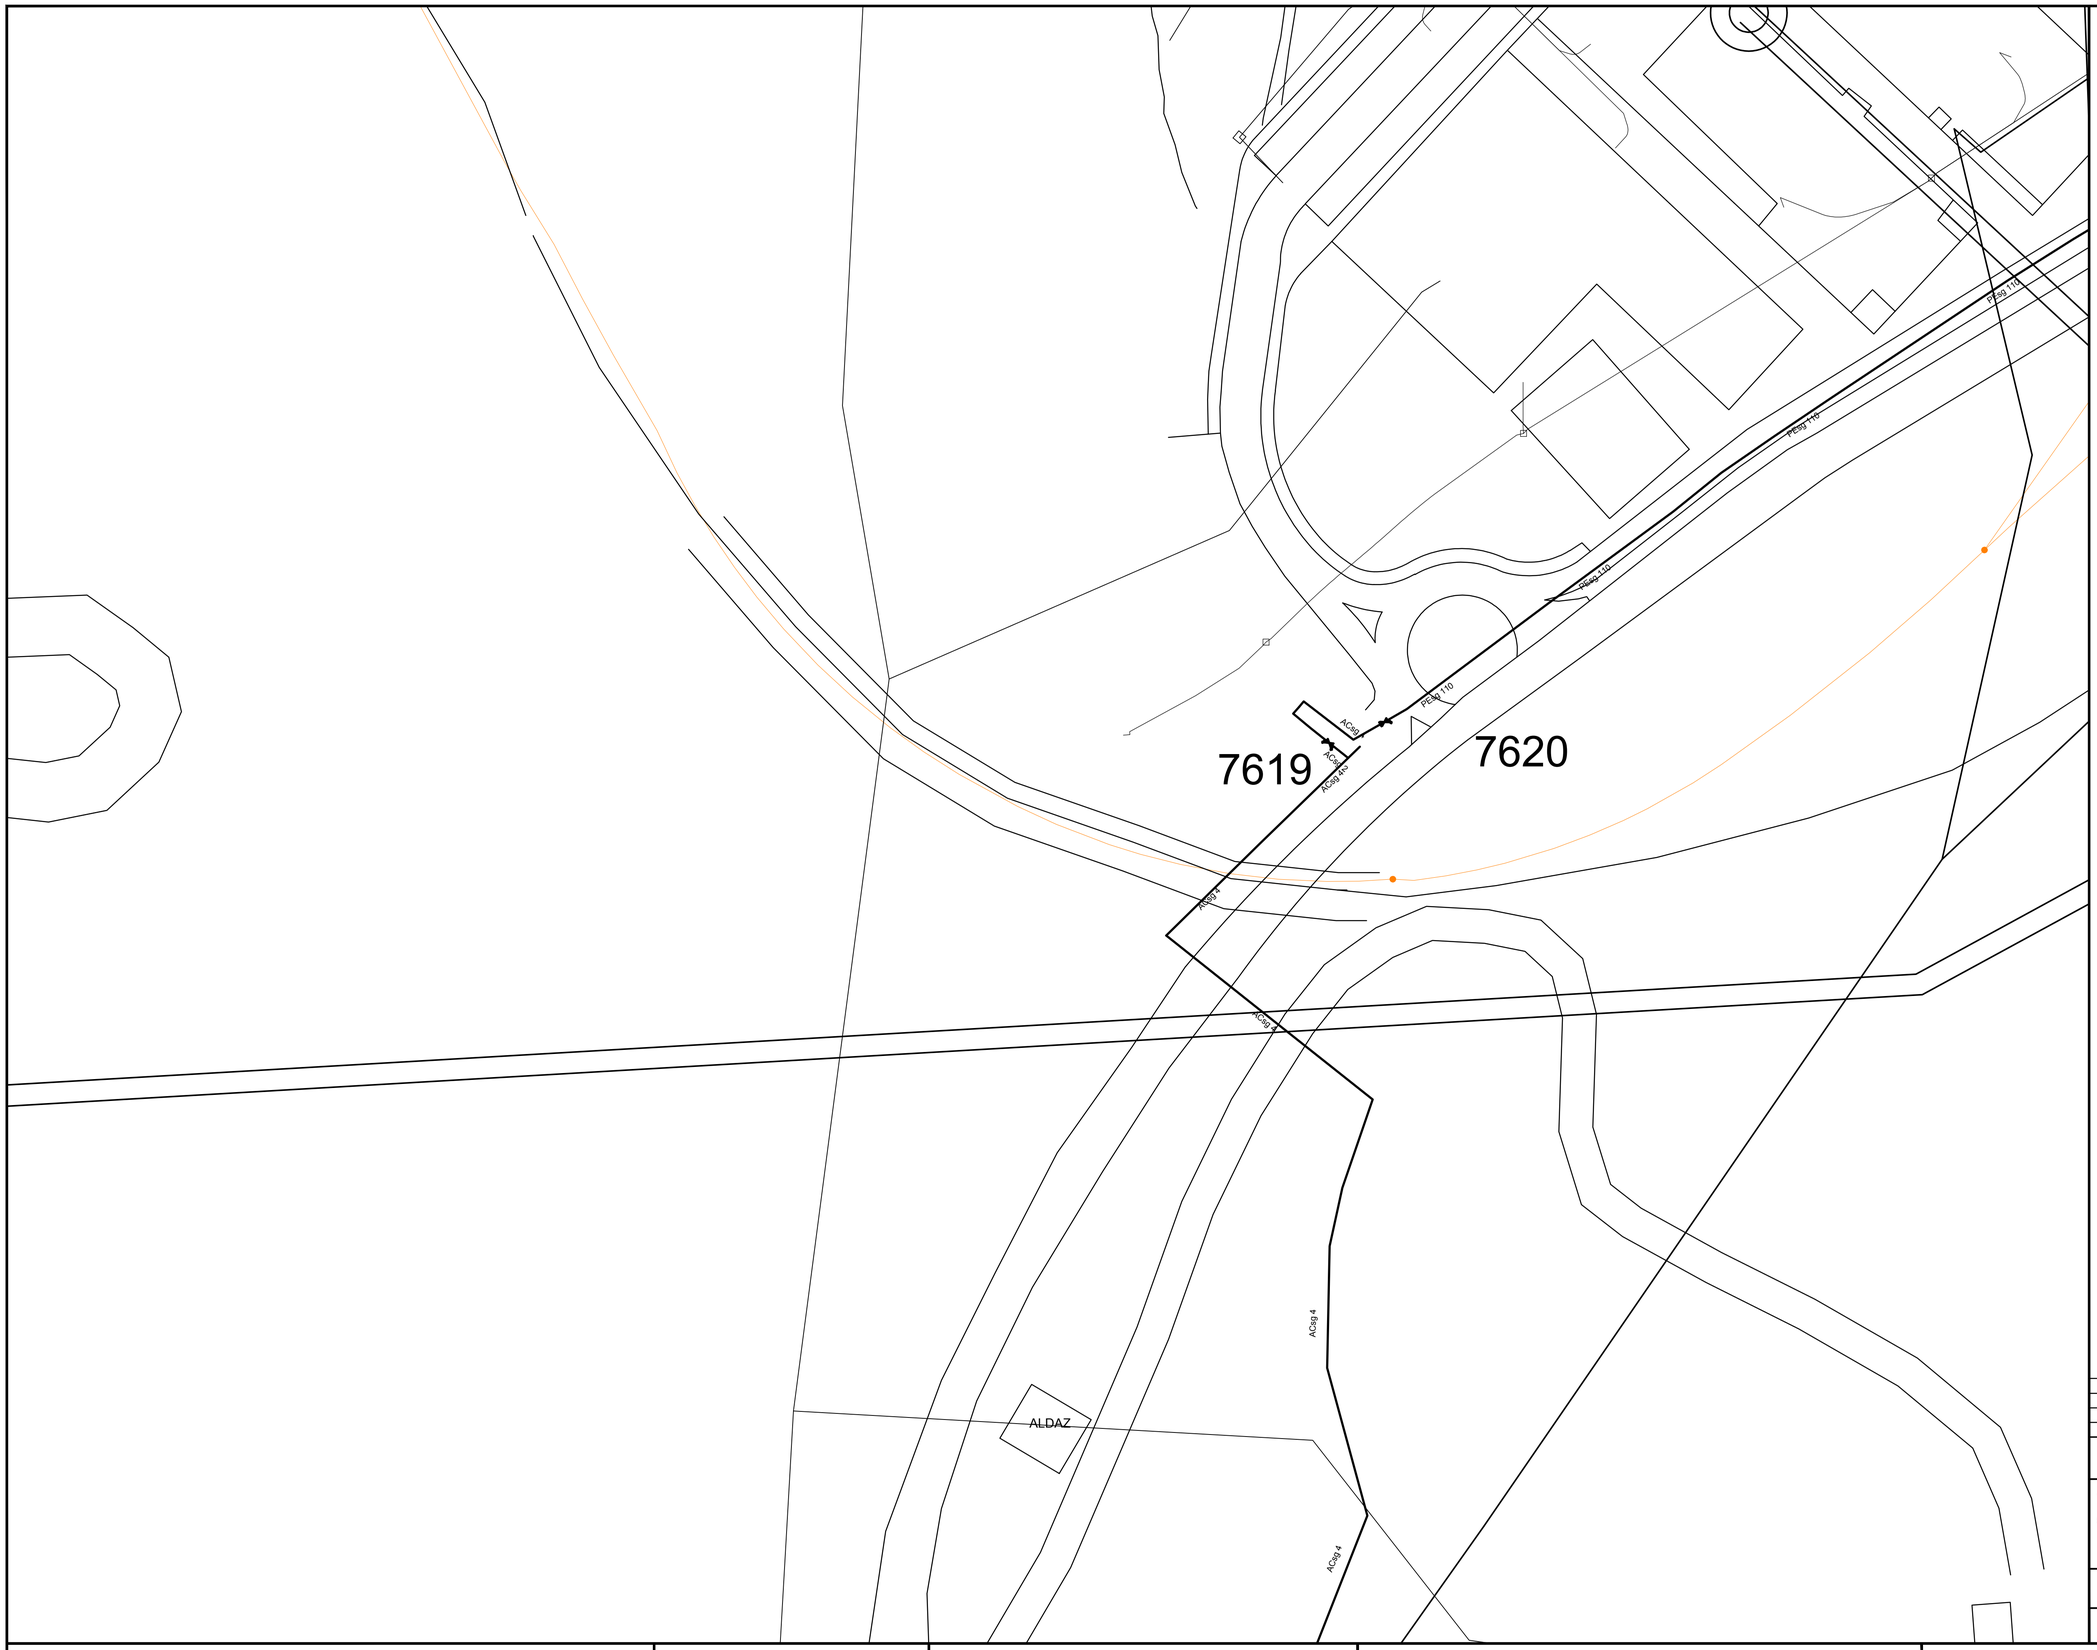

OHARRAK :
NOTAS :

REV.	CLASE DE MODIFICACION	FECHA	NOMBRE	COMP.	OBRA
A	PRIMERA EMISION	Nov. 20			

BERRIKUSPENAK / REVISIONES

AHOLKULARIA / CONSULTOR
euskal trenbide sarea
FHECOR
Injelan, s.l.

INGENIARI EGILEA
INGENIERO AUTOR
JAVIER LEÓN GONZALEZ
ANTTON JAIME

AHOLKULARIAREN ERREFERENTZIA
REFERENCIA CONSULTOR

ERREFERENTZIA
REFERENCIA

Plano de servicios

EUSKO JAURLARITZA GOBIERNO VASCO
LURRALDE PLANGINTZA, ETXEBIZITZA ETA GARRAIO SAILA
DEPARTAMENTO DE PLANIFICACIÓN TERRITORIAL, VIVIENDA Y TRANSPORTES

euskal trenbide sarea
PROIEKTUAREN IKUSKAPENA ETA ZUZENDARITZA
INSPECCION Y DIRECCION DEL PROYECTO

ESKALA ORIGINALA
ESCALA ORIGINAL
1:500
EN DIN A1

0 5 10 15 20 25 30 35 40 45 50
ESKALA GRAFIKOA
ESCALA GRAFICA

PROIEKTUAREN IZENBURUA
TITULO DEL PROYECTO
ACTUALIZACIÓN DEL PROYECTO DE REHABILITACIÓN DEL VIADUCTO DE AIA-ORIO EN EL PK 089/293 DE LA LÍNEA BILBAO-DONOSTIA. AIA. GUIPÚZCOA

PLANOAREN IZENBURUA
TITULO DEL PLANO
PLANO DE SERVICIOS

PLANO ZK. / N. PLANO
1
ORRIA / HOJA
1 Sigue 1

01–022
01022c
02–039
02039c
02039e
ORIBAR–BERRI
7091024
01022a
01–016
02062a
02–062
02039f
E.T./F.F.W.
01022b
01016a
02062b
02–014
02014a
02–079
02062c
02058a
079a
03–066
03066a
03–040
03040a
03–067
03067a
03067b
03067c
03041a
03–030
03030a
03–031
03031a
03–032
03032a
03033a
03–033
03033b
03–070
03070a
03–071
03071a
03041b
02058b
02069a
02068a
02069b
02–069
02069d
02069c
02–043
03042a
03042b
03042c
03042d
03–042
03041c
03041d
03–041
02–040
02040a
02068b
02068c
02068d
02068h
02–068
03003a
03–003
03039a
7091025
16
7091020
14
7091033
13
7091013
7091015
7091003
7B
7A
7091026
8
7091030
7091039
9
10A
7091028
12
7091027
7091036
10B
7091002
11
NEKANE–ENEA
7091040
ALDATZ
7091045
AMAS–AURRE
7091022
7091012
ALTXERRI

OHARRAK :
NOTAS :

REV.	CLASE DE MODIFICACION	FECHA	NOMBRE	COMP.	OBRA
A	PRIMERA EMISION	Nov. 20			

BERRIKUSPENAK / REVISIONES

AHOLKULARIA / CONSULTOR
euskal trenbide sarea
FHECOR
Ingelan, s.l.

INGENIARI EGILEA
INGENIERO AUTOR
JAVIER LEÓN GONZALEZ
ANTTON JAIME

AHOLKULARIAREN ERREFERENTZIA
REFERENCIA CONSULTOR

ERREFERENTZIA
REFERENCIA
Plano expropiaciones

EUSKO JAURLARITZA GOBIERNO VASCO
LURRALDE PLANGINTZA, ETXEBIZITZA ETA GARRAIO SAILA
DEPARTAMENTO DE PLANIFICACIÓN TERRITORIAL, VIVIENDA Y TRANSPORTES

euskal trenbide sarea
PROIEKTUAREN IKUSKAPENA ETA ZUZENDARITZA
INSPECCION Y DIRECCION DEL PROYECTO

ESKALA ORIGINALA
ESCALA ORIGINAL
1:1000
EN DIN A1

0 10 20 30 40 50 60 70 80 90 100
ESKALA GRAFIKOA
ESCALA GRAFICA

PROIEKTUAREN IZENBURUA
TITULO DEL PROYECTO
ACTUALIZACIÓN DEL PROYECTO DE REHABILITACIÓN DEL VIADUCTO DE AIA-ORIO EN EL PK 089/293 DE LA LÍNEA BILBAO-DONOSTIA. AIA. GUIPÚZCOA

PLANOAREN IZENBURUA
TITULO DEL PLANO
PARCELARIO

PLANO ZK. / N. PLANO
1
ORRIA / HOJA
1 Sigue 1