

OHARRAK:
NOTAS:

LEYENDA

Cuadricula

Municipio

REV.	CLASE DE MODIFICACIÓN	FECHA	NOMBRE	COMP.	OBRA
03	Planos definitivos				
02	Apeo				
01	Acuerdo de iniciación	MAR-26			

BERRIKUSPENAK / REVISIONES

GEOGRAMA digital maps — LurTek

UTE Geograma - Lurtek

AHOLKULARIAREN ERREFERENTZIA REFERENCIA CONSULTOR	ERREFERENTZIA REFERENCIA
G25030	G25030

euskal trenbide sarea

ESKALA ORIGINALA
ESCALA ORIGINAL
1:10.000

0 100 200 300 m
ESKALA GRAFIKOA
ESCALA GRAFICA

PROIEKTUAREN IZENBURUA
TITULO DEL PROYECTO

AMOREBIETA-BERMEO (ETS) ADARRAREN MUGAKETA ADMINISTRATIBOA
DESLINDE ADMINISTRATIVO DEL RAMAL AMOREBIETA-BERMEO (ETS)

PLANOAREN IZENBURUA
TITULO DEL PLANO

MURUETAKO OROKORRA PLANUA
PLANO GENERAL MURUETA

UDALERRI / MUNICIPIO
6

ORRIA / HOJA
1



OHARRAK:
NOTAS:

LEYENDA

MUN-I/D-000

Taketa zk.
Nº Estaca

BML Erpinak
Vértices LDP

Lurzati Muga
Límite de Parcela

Muga
Límite de Deslinde

Udalerri Kodea
Código Municipio

Finkaren zk.
Nº Finca

00-000
000-000

Katastroko erref.
Ref. Catastral

REV.	CLASE DE MODIFICACIÓN	FECHA	NOMBRE	COMP.	OBRA
03	Planos definitivos				
02	Apeo				
01	Acuerdo de iniciación	JUN-26			

BERRIKUSPENAK / REVISIONES

GEOGRAMA digital maps — LurTek

UTE Geograma - Lurtek

AHOLKULARIAREN ERREFERENTZIA REFERENCIA CONSULTOR	ERREFERENTZIA REFERENCIA
G25030	G25030

euskal trenbide sarea

ESKALA ORIGINALA
ESCALA ORIGINAL
1:500

0 5 10 15 m
ESKALA GRAFIKOA
ESCALA GRAFICA

PROIEKTUAREN IZENBURUA
TITULO DEL PROYECTO
AMOREBIETA-BERMEO (ETS) ADARRAREN MUGAKETA ADMINISTRATIBOA
DESLINDE ADMINISTRATIVO DEL RAMAL AMOREBIETA-BERMEO (ETS)

PLANOAREN IZENBURUA
TITULO DEL PLANO
MUGAKETA PLANUA
PLANO DE DESLINDE

UDALERRI / MUNICIPIO
6

ORRIA / HOJA
110

526.650
4.799.750

526.650
4.799.700

526.650
4.799.600

Pk18,700

06-001-I
3-129

526.600
4.799.750

526.600
4.799.650

526.600
4.799.600

Pk18,800

Ortofoto 2024 - Eusko Jaurlaritza

OHARRAK:
NOTAS:

LEYENDA

MUN-I/D-000

Taketa zk.
Nº Estaca

BML Erpinak
Vértices LDP

Lurzati Muga
Límite de Parcela

Muga
Límite de Deslinde

Udalerri Kodea
Código Municipio

Finkaren zk.
Nº Finca

00-000
000-000

Katastroko erref.
Ref. Catastral

REV.	CLASE DE MODIFICACIÓN	FECHA	NOMBRE	COMP.	OBRA
03	Planos definitivos				
02	Apeo				
01	Acuerdo de iniciación	JUN-26			

BERRIKUSPENAK / REVISIONES

GEOGRAMA digital maps
LurTek
UTE Geograma - Lurtek

AHOLKULARIAREN ERREFERENTZIA REFERENCIA CONSULTOR	ERREFERENTZIA REFERENCIA
G25030	G25030

euskal trenbide sarea

ESKALA ORIGINALA
ESCALA ORIGINAL
1:500

0 5 10 15 m
ESKALA GRAFIKOA
ESCALA GRAFICA

PROIEKTUAREN IZENBURUA
TITULO DEL PROYECTO
AMOREBIETA-BERMEO (ETS) ADARRAREN MUGAKETA ADMINISTRATIBOA
DESLINDE ADMINISTRATIVO DEL RAMAL AMOREBIETA-BERMEO (ETS)

PLANOAREN IZENBURUA
TITULO DEL PLANO
MUGAKETA PLANUA
PLANO DE DESLINDE

UDALERRI / MUNICIPIO
6

ORRIA / HOJA
111

OHARRAK:
NOTAS:

LEYENDA

MUN-I/D-000

Taketa zk.
Nº Estaca

BML Erpinak
Vértices LDP

Lurzati Muga
Límite de Parcela

Muga
Límite de Deslinde

Udalerri Kodea
Código Municipio

Finkaren zk.
Nº Finca

00-000
000-000

Katastroko erref.
Ref. Catastral

Pk18,800

526.550
4.799.850

06-002-D
4-250

Pk18,900

526.500
4.799.850

526.500
4.799.800

526.500
4.799.750

06-001-I
3-129

Pk19,000

526.450
4.799.850

526.450
4.799.800

526.450
4.799.750

Ortofoto 2024 - Eusko Jaurlaritza

REV.	CLASE DE MODIFICACIÓN	FECHA	NOMBRE	COMP.	OBRA
03	Planos definitivos				
02	Apeo				
01	Acuerdo de iniciación	JUN-26			

BERRIKUSPENAK / REVISIONES

GEOGRAMA digital maps
LurTek
UTE Geograma - Lurtek

AHOLKULARIAREN ERREFERENTZIA REFERENCIA CONSULTOR	ERREFERENTZIA REFERENCIA
G25030	G25030

euskal trenbide sarea

ESKALA ORIGINALA
ESCALA ORIGINAL
1:500

0 5 10 15 m
ESKALA GRAFIKOA
ESCALA GRAFICA

PROIEKTUAREN IZENBURUA
TITULO DEL PROYECTO
AMOREBIETA-BERMEO (ETS) ADARRAREN MUGAKETA ADMINISTRATIBOA
DESLINDE ADMINISTRATIVO DEL RAMAL AMOREBIETA-BERMEO (ETS)

PLANOAREN IZENBURUA
TITULO DEL PLANO
MUGAKETA PLANUA
PLANO DE DESLINDE

UDALERRI / MUNICIPIO
6

ORRIA / HOJA
112

526.450
4.800.000

526.450
4.799.950

Pk19,000

526.400
4.799.900

Pk19,100

526.350
4.799.950

526.350
4.799.900

Ortofoto 2024 - Eusko Jaurlaritza

OHARRAK:
NOTAS:

LEYENDA

MUN-I/D-000

Taketa zk.
Nº Estaca

BML Erpinak
Vértices LDP

Lurzati Muga
Límite de Parcela

Muga
Límite de Deslinde

Udalerri Kodea
Código Municipio

Finkaren zk.
Nº Finca

00-000

000-000

Katastroko erref.
Ref. Catastral

REV.	CLASE DE MODIFICACIÓN	FECHA	NOMBRE	COMP.	OBRA
03	Planos definitivos				
02	Apeo				
01	Acuerdo de iniciación	JUN-26			

BERRIKUSPENAK / REVISIONES

GEOGRAMA digital maps
LurTek Mapping Group, S.L.
UTE Geograma - Lurtek

AHOLKULARIAREN ERREFERENTZIA REFERENCIA CONSULTOR	ERREFERENTZIA REFERENCIA
G25030	G25030

euskal trenbide sarea

ESKALA ORIGINALA
ESCALA ORIGINAL
1:500

0 5 10 15 m
ESKALA GRAFIKOA
ESCALA GRAFICA

PROIEKTUAREN IZENBURUA
TITULO DEL PROYECTO
AMOREBIETA-BERMEO (ETS) ADARRAREN MUGAKETA ADMINISTRATIBOA
DESLINDE ADMINISTRATIVO DEL RAMAL AMOREBIETA-BERMEO (ETS)

PLANOAREN IZENBURUA
TITULO DEL PLANO
MUGAKETA PLANUA
PLANO DE DESLINDE

UDALERRI / MUNICIPIO
6

ORRIA / HOJA
113

526.350
4.800.150

526.350
4.800.100

Pk19.200

526.300
4.800.150

06-002-D
4-250

526.300
4.800.050

Pk19.300

06-003-I
2-212

526.250
4.800.100

526.250
4.800.050

Ortofoto 2024 - Eusko Jaurlaritza

OHARRAK:
NOTAS:

LEYENDA

MUN-I/D-000

Taketa zk.
Nº Estaca

BML Erpinak
Vértices LDP

Lurzati Muga
Límite de Parcela

Muga
Límite de Deslinde

Udalerri Kodea
Código Municipio

Finkaren zk.
Nº Finca

00-000
000-000

Katastroko erref.
Ref. Catastral

REV.	CLASE DE MODIFICACIÓN	FECHA	NOMBRE	COMP.	OBRA
03	Planos definitivos				
02	Apeo				
01	Acuerdo de iniciación	JUN-26			

BERRIKUSPENAK / REVISIONES

GEOGRAMA digital maps
LurTek
UTE Geograma - Lurtek

AHOLKULARIAREN ERREFERENTZIA REFERENCIA CONSULTOR	ERREFERENTZIA REFERENCIA
G25030	G25030

euskal trenbide sarea

ESKALA ORIGINALA
ESCALA ORIGINAL
1:500

0 5 10 15 m
ESKALA GRAFIKOA
ESCALA GRAFICA

PROIEKTUAREN IZENBURUA
TITULO DEL PROYECTO
AMOREBIETA-BERMEO (ETS) ADARRAREN MUGAKETA ADMINISTRATIBOA
DESLINDE ADMINISTRATIVO DEL RAMAL AMOREBIETA-BERMEO (ETS)

PLANOAREN IZENBURUA
TITULO DEL PLANO
MUGAKETA PLANUA
PLANO DE DESLINDE

UDALERRI / MUNICIPIO
6

ORRIA / HOJA
114

OHARRAK:
NOTAS:

LEYENDA

MUN-I/D-000

Taketa zk.
Nº Estaca

BML Erpinak
Vértices LDP

Lurzati Muga
Límite de Parcela

Muga
Límite de Deslinde

Udalerri Kodea
Código Municipio

Finkaren zk.
Nº Finca

00-000
000-000

Katastroko erref.
Ref. Catastral

526.200
4.800.300

06-002-D
4-250

Pk19,400

06-004-D
4-242

6-D-058

06-005-D
4-251

6-D-061

6-D-059

6-I-043

6-I-044

06-003-I
2-212

526.150
4.800.200

6-D-065

06-006-D
4-217

Pk19,500

6-I-045

06-007-I
2-128

06-008-D
4-162

6-D-069

6-I-047

Ortofoto 2024 - Eusko Jaurlaritza

REV.	CLASE DE MODIFICACIÓN	FECHA	NOMBRE	COMP.	OBRA
03	Planos definitivos				
02	Apeo				
01	Acuerdo de iniciación	JUN-26			

BERRIKUSPENAK / REVISIONES

GEOGRAMA digital maps
LurTek
UTE Geograma - Lurtek

AHOLKULARIAREN ERREFERENTZIA REFERENCIA CONSULTOR	ERREFERENTZIA REFERENCIA
G25030	G25030

euskal trenbide sarea

ESKALA ORIGINALA
ESCALA ORIGINAL
1:500

0 5 10 15 m
ESKALA GRAFIKOA
ESCALA GRAFICA

PROIEKTUAREN IZENBURUA
TITULO DEL PROYECTO
AMOREBIETA-BERMEO (ETS) ADARRAREN MUGAKETA ADMINISTRATIBOA
DESLINDE ADMINISTRATIVO DEL RAMAL AMOREBIETA-BERMEO (ETS)

PLANOAREN IZENBURUA
TITULO DEL PLANO
MUGAKETA PLANUA
PLANO DE DESLINDE

UDALERRI / MUNICIPIO
6

ORRIA / HOJA
115

OHARRAK:
NOTAS:

LEYENDA

MUN-I/D-000
Taketa zk.
Nº Estaca

BML Erpinak
Vértices LDP

Lurzati Muga
Límite de Parcela

Muga
Límite de Deslinde

Udalerri Kodea
Código Municipio
Finkaren zk.
Nº Finca
00-000
000-000
Katastroko erref.
Ref. Catastral

526.100
4.800.450

526.100
4.800.400

526.050
4.800.350

06-008-D
4-162

6-D-069

6-I-047

6-I-049

6-D-071

6-I-051

Pk19,600

6-D-075

06-009-I
2-88

6-I-053

6-D-077

6-I-056

6-I-058

06-011-D
4-247

Pk19,700

6-I-060

06-010-I
2-85

6-I-062

6-I-065

Ortofoto 2024 - Eusko Jaurlaritza

REV.	CLASE DE MODIFICACIÓN	FECHA	NOMBRE	COMP.	OBRA
03	Planos definitivos				
02	Apeo				
01	Acuerdo de iniciación	JUN-26			

BERRIKUSPENAK / REVISIONES

GEOGRAMA digital maps
LurTek
UTE Geograma - Lurtek

AHOLKULARIAREN ERREFERENTZIA REFERENCIA CONSULTOR	ERREFERENTZIA REFERENCIA
G25030	G25030

euskal trenbide sarea

ESKALA ORIGINALA
ESCALA ORIGINAL
1:500

0 5 10 15 m

ESKALA GRAFIKOA
ESCALA GRAFICA

PROIEKTUAREN IZENBURUA
TITULO DEL PROYECTO
AMOREBIETA-BERMEO (ETS) ADARRAREN MUGAKETA ADMINISTRATIBOA
DESLINDE ADMINISTRATIVO DEL RAMAL AMOREBIETA-BERMEO (ETS)

PLANOAREN IZENBURUA
TITULO DEL PLANO
MUGAKETA PLANUA
PLANO DE DESLINDE

UDALERRI / MUNICIPIO
6

ORRIA / HOJA
116

OHARRAK:
NOTAS:

LEYENDA

MUN-I/D-000

Taketa zk.
Nº Estaca

BML Erpinak
Vértices LDP

Lurzati Muga
Límite de Parcela

Muga
Límite de Deslinde

Udalerri Kodea / Código Municipio — Finkaren zk. / Nº Finca
00-000
000-000
Katastroko erref. / Ref. Catastral

REV.	CLASE DE MODIFICACIÓN	FECHA	NOMBRE	COMP.	OBRA
03	Planos definitivos				
02	Apeo				
01	Acuerdo de iniciación	JUN-26			

BERRIKUSPENAK / REVISIONES

UTE Geograma - Lurtek

AHOLKULARIAREN ERREFERENTZIA / REFERENCIA CONSULTOR	ERREFERENTZIA / REFERENCIA
G25030	G25030

euskal trenbide sarea

ESKALA ORIGINALA / ESCALA ORIGINAL
1:500

0 5 10 15 m
ESKALA GRAFIKOA / ESCALA GRAFICA

PROIEKTUAREN IZENBURUA / TITULO DEL PROYECTO
AMOREBIETA-BERMEO (ETS) ADARRAREN MUGAKETA ADMINISTRATIBOA
DESLINDE ADMINISTRATIVO DEL RAMAL AMOREBIETA-BERMEO (ETS)

PLANOAREN IZENBURUA / TITULO DEL PLANO
MUGAKETA PLANUA
PLANO DE DESLINDE

UDALERRI / MUNICIPIO 6

ORRIA / HOJA 117

Ortofoto 2024 - Eusko Jaurlaritza

OHARRAK:
NOTAS:

LEYENDA

MUN-I/D-000

Taketa zk.
Nº Estaca

BML Erpinak
Vértices LDP

Lurzati Muga
Límite de Parcela

Muga
Límite de Deslinde

Udalerri Kodea / Código Municipio — Finkaren zk. / Nº Finca
00-000
000-000
Katastroko erref. / Ref. Catastral

525.900
4.800.750

525.900
4.800.700

525.850
4.800.650

Pk19,900

Pk20,000

6-I-080
6-I-082
6-I-084
6-I-085
6-I-087
6-I-088
6-I-092
6-I-095
6-I-098
6-I-100
6-I-101
6-I-103

06-047-D
4-164

06-013-I
2-74

06-015-D
4-246

06-016-I
2-132

06-017-I
2-73

Ortofoto 2024 - Eusko Jaurlaritza

REV.	CLASE DE MODIFICACIÓN	FECHA	NOMBRE	COMP.	OBRA
03	Planos definitivos				
02	Apeo				
01	Acuerdo de iniciación	JUN-26			

BERRIKUSPENAK / REVISIONES

GEOGRAMA digital maps — LurTek
UTE Geograma - Lurtek

AHOLKULARIAREN ERREFERENTZIA / REFERENCIA CONSULTOR	ERREFERENTZIA / REFERENCIA
G25030	G25030

euskal trenbide sarea

ESKALA ORIGINALA / ESCALA ORIGINAL
1:500

0 5 10 15 m
ESKALA GRAFIKOA / ESCALA GRAFICA

PROIEKTUAREN IZENBURUA / TITULO DEL PROYECTO
AMOREBIETA-BERMEO (ETS) ADARRAREN MUGAKETA ADMINISTRATIBOA
DESLINDE ADMINISTRATIVO DEL RAMAL AMOREBIETA-BERMEO (ETS)

PLANOAREN IZENBURUA / TITULO DEL PLANO
MUGAKETA PLANUA
PLANO DE DESLINDE

UDALERRI / MUNICIPIO
6

ORRIA / HOJA
118

OHARRAK:
NOTAS:

LEYENDA

MUN-I/D-000
Taketa zk.
Nº Estaca

BML Erpinak
Vértices LDP

Lurzati Muga
Límite de Parcela

Muga
Límite de Deslinde

Udalerri Kodea / Código Municipio — Finkaren zk. / Nº Finca
00-000
000-000
Katastroko erref. / Ref. Catastral

525.850 4.800.900
525.850 4.800.850
525.850 4.800.800
525.800 4.800.900
525.750 4.800.850
525.750 4.800.800

06-015-D 4-246
06-018-I 2-48
06-019-I 2-47
06-020-I 2-46
06-021-I 2-45
06-022-I 2-44
06-023-I 2-121
06-004-D 4-242

6-I-101
6-I-103
6-I-106
6-I-108
6-I-109
6-I-110
6-I-114
6-I-115
6-I-116
6-I-117
6-I-120
6-D-124
6-D-126
6-D-127
6-I-124
6-I-125
6-I-127

Pk20,100
Pk20,200

Ortofoto 2024 - Eusko Jaurlaritza

REV.	CLASE DE MODIFICACIÓN	FECHA	NOMBRE	COMP.	OBRA
03	Planos definitivos				
02	Apeo				
01	Acuerdo de iniciación	JUN-26			

BERRIKUSPENAK / REVISIONES

UTE Geograma - Lurtek

AHOLKULARIAREN ERREFERENTZIA / REFERENCIA CONSULTOR	ERREFERENTZIA / REFERENCIA
G25030	G25030

euskal trenbide sarea

ESKALA ORIGINALA / ESCALA ORIGINAL
1:500

0 5 10 15 m
ESKALA GRAFIKOA / ESCALA GRAFICA

PROIEKTUAREN IZENBURUA / TITULO DEL PROYECTO
AMOREBIETA-BERMEO (ETS) ADARRAREN MUGAKETA ADMINISTRATIBOA
DESLINDE ADMINISTRATIVO DEL RAMAL AMOREBIETA-BERMEO (ETS)

PLANOAREN IZENBURUA / TITULO DEL PLANO
MUGAKETA PLANUA
PLANO DE DESLINDE

UDALERRI / MUNICIPIO 6

ORRIA / HOJA 119

OHARRAK:
NOTAS:

LEYENDA

MUN-I/D-000
Taketa zk.
Nº Estaca

BML Erpinak
Vértices LDP

Lurzati Muga
Límite de Parcela

Muga
Límite de Deslinde

Udalerri Kodea / Código Municipio
Finkaren zk. / Nº Finca
00-000
000-000
Katastroko erref. / Ref. Catastral

525.750
4.801.050

525.750
4.801.000

525.700
4.801.000

525.700
4.800.950

06-024-D
4-216

06-025-D
4-189

06-026-I
2-41

06-027-D
4-215

06-028-I
2-37

6-D-126
6-D-127
6-D-130
6-D-133
6-D-136
6-D-137
6-D-141
6-D-144

6-I-124
6-I-125
6-I-127
6-I-130
6-I-133
6-I-138
6-I-144
6-I-146
6-I-151

Pk20,300
Pk20,400

Ortofoto 2024 - Eusko Jaurlaritza

REV.	CLASE DE MODIFICACIÓN	FECHA	NOMBRE	COMP.	OBRA
03	Planos definitivos				
02	Apeo				
01	Acuerdo de iniciación	JUN-26			

BERRIKUSPENAK / REVISIONES

GEOGRAMA digital maps
LurTek
UTE Geograma - Lurtek

AHOLKULARIAREN ERREFERENTZIA / REFERENCIA CONSULTOR	ERREFERENTZIA / REFERENCIA
G25030	G25030

euskal trenbide sarea

ESKALA ORIGINALA / ESCALA ORIGINAL
1:500

0 5 10 15 m
ESKALA GRAFIKOA / ESCALA GRAFICA

PROIEKTUAREN IZENBURUA / TITULO DEL PROYECTO
AMOREBIETA-BERMEO (ETS) ADARRAREN MUGAKETA ADMINISTRATIBOA
DESLINDE ADMINISTRATIVO DEL RAMAL AMOREBIETA-BERMEO (ETS)

PLANOAREN IZENBURUA / TITULO DEL PLANO
MUGAKETA PLANUA
PLANO DE DESLINDE

UDALERRI / MUNICIPIO
6

ORRIA / HOJA
120

OHARRAK:
NOTAS:

LEYENDA

MUN-I/D-000

Taketa zk.
Nº Estaca

BML Erpinak
Vértices LDP

Lurzati Muga
Límite de Parcela

Muga
Límite de Deslinde

Udalerri Kodea / Código Municipio — Finkaren zk. / Nº Finca
00-000
000-000
Katastroko erref. / Ref. Catastral

6-I-166
6-D-155
6-D-156
06-031-D
1001-1001
Pk20,600
6-I-162
6-D-153
525.600
4.801.150
525.650
4.801.150
6-I-161
06-034-I
2-20
6-D-152
6-D-151
6-I-160
06-033-I
2-127
Pk20,500
06-032-I
2-21
6-D-149
6-I-159
6-I-158
525.550
4.801.100
6-I-156
06-031-D
1001-1001
6-D-147
06-030-I
2-38
6-I-154
06-029-I
2-124
6-I-151
6-D-144

Ortofoto 2024 - Eusko Jaurlaritza

REV.	CLASE DE MODIFICACIÓN	FECHA	NOMBRE	COMP.	OBRA
03	Planos definitivos				
02	Apeo				
01	Acuerdo de iniciación	JUN-26			

BERRIKUSPENAK / REVISIONES

GEOGRAMA digital maps — LurTek — Mario Onaindia Olano, S.L.
UTE Geograma - Lurtek

AHOLKULARIAREN ERREFERENTZIA / REFERENCIA CONSULTOR	ERREFERENTZIA / REFERENCIA
G25030	G25030

euskal trenbide sarea

ESKALA ORIGINALA / ESCALA ORIGINAL
1:500

0 5 10 15 m
ESKALA GRAFIKOA / ESCALA GRAFICA

PROIEKTUAREN IZENBURUA / TITULO DEL PROYECTO
AMOREBIETA-BERMEO (ETS) ADARRAREN MUGAKETA ADMINISTRATIBOA
DESLINDE ADMINISTRATIVO DEL RAMAL AMOREBIETA-BERMEO (ETS)

PLANOAREN IZENBURUA / TITULO DEL PLANO
MUGAKETA PLANUA
PLANO DE DESLINDE

UDALERRI / MUNICIPIO: 6

ORRIA / HOJA: 121

OHARRAK:
NOTAS:

LEYENDA

MUN-I/D-000

Taketa zk.
Nº Estaca

BML Erpinak
Vértices LDP

Lurzati Muga
Límite de Parcela

Muga
Límite de Deslinde

Udalerri Kodea / Código Municipio — Finkaren zk. / Nº Finca
00-000
000-000
Katastroko erref. / Ref. Catastral

6-D-155
6-D-156
Pk20,600
6-D-158
6-I-166
6-D-160
525.500
4.801.300
525.500
4.801.250
6-D-162
6-I-171
06-034-I
2-20
6-D-165
06-035-I
2-118
6-I-174
06-031-D
1001-1001
Pk20,700
6-I-175
6-D-166
6-I-177
525.450
4.801.200
06-036-I
2-19
6-D-167
6-I-180
6-I-179
6-D-168
6-I-182

Ortofoto 2024 - Eusko Jaurlaritza

REV.	CLASE DE MODIFICACIÓN	FECHA	NOMBRE	COMP.	OBRA
03	Planos definitivos				
02	Apeo				
01	Acuerdo de iniciación	JUN-26			

BERRIKUSPENAK / REVISIONES

GEOGRAMA digital maps — LurTek
UTE Geograma - Lurtek

AHOLKULARIAREN ERREFERENTZIA / REFERENCIA CONSULTOR	ERREFERENTZIA / REFERENCIA
G25030	G25030

euskal trenbide sarea

ESKALA ORIGINALA / ESCALA ORIGINAL: 1:500

0 5 10 15 m
ESKALA GRAFIKOA / ESCALA GRAFICA

PROIEKTUAREN IZENBURUA / TITULO DEL PROYECTO:
AMOREBIETA-BERMEO (ETS) ADARRAREN MUGAKETA ADMINISTRATIBOA
DESLINDE ADMINISTRATIVO DEL RAMAL AMOREBIETA-BERMEO (ETS)

PLANOAREN IZENBURUA / TITULO DEL PLANO:
MUGAKETA PLANUA
PLANO DE DESLINDE

UDALERRI / MUNICIPIO: 6

ORRIA / HOJA: 122

OHARRAK:
NOTAS:

LEYENDA

MUN-I/D-000

Taketa zk.
Nº Estaca

BML Erpinak
Vértices LDP

Lurzati Muga
Límite de Parcela

Muga
Límite de Deslinde

Udalerri Kodea / Código Municipio — Finkaren zk. / Nº Finca
00-000
000-000
Katastroko erref. / Ref. Catastral

6-D-181
6-I-215
06-043-I
2-153
06-042-D
4-201
6-D-180
6-I-211
Pk20,900
525.300
4.801.400
06-040-I
2-201
06-039-I
2-167
6-I-209
06-041-D
4-241
525.400
4.801.400
6-D-177
6-I-207
6-I-202
6-I-198
06-038-I
2-165
06-031-D
1001-1001
6-D-174
6-D-172
6-D-171
6-I-190
525.300
4.801.350
525.350
4.801.350
Pk20,800
6-I-187
6-I-186
06-037-I
2-202
6-D-168
6-I-182

Ortofoto 2024 - Eusko Jaurlaritza

REV.	CLASE DE MODIFICACIÓN	FECHA	NOMBRE	COMP.	OBRA
03	Planos definitivos				
02	Apeo				
01	Acuerdo de iniciación	JUN-26			

BERRIKUSPENAK / REVISIONES

GEOGRAMA digital maps — LurTek
UTE Geograma - Lurtek

AHOLKULARIAREN ERREFERENTZIA / REFERENCIA CONSULTOR	ERREFERENTZIA / REFERENCIA
G25030	G25030

euskal trenbide sarea

ESKALA ORIGINALA / ESCALA ORIGINAL
1:500

0 5 10 15 m
ESKALA GRAFIKOA / ESCALA GRAFICA

PROIEKTUAREN IZENBURUA / TITULO DEL PROYECTO
AMOREBIETA-BERMEO (ETS) ADARRAREN MUGAKETA ADMINISTRATIBOA
DESLINDE ADMINISTRATIVO DEL RAMAL AMOREBIETA-BERMEO (ETS)

PLANOAREN IZENBURUA / TITULO DEL PLANO
MUGAKETA PLANUA
PLANO DE DESLINDE

UDALERRI / MUNICIPIO: 6

ORRIA / HOJA: 123

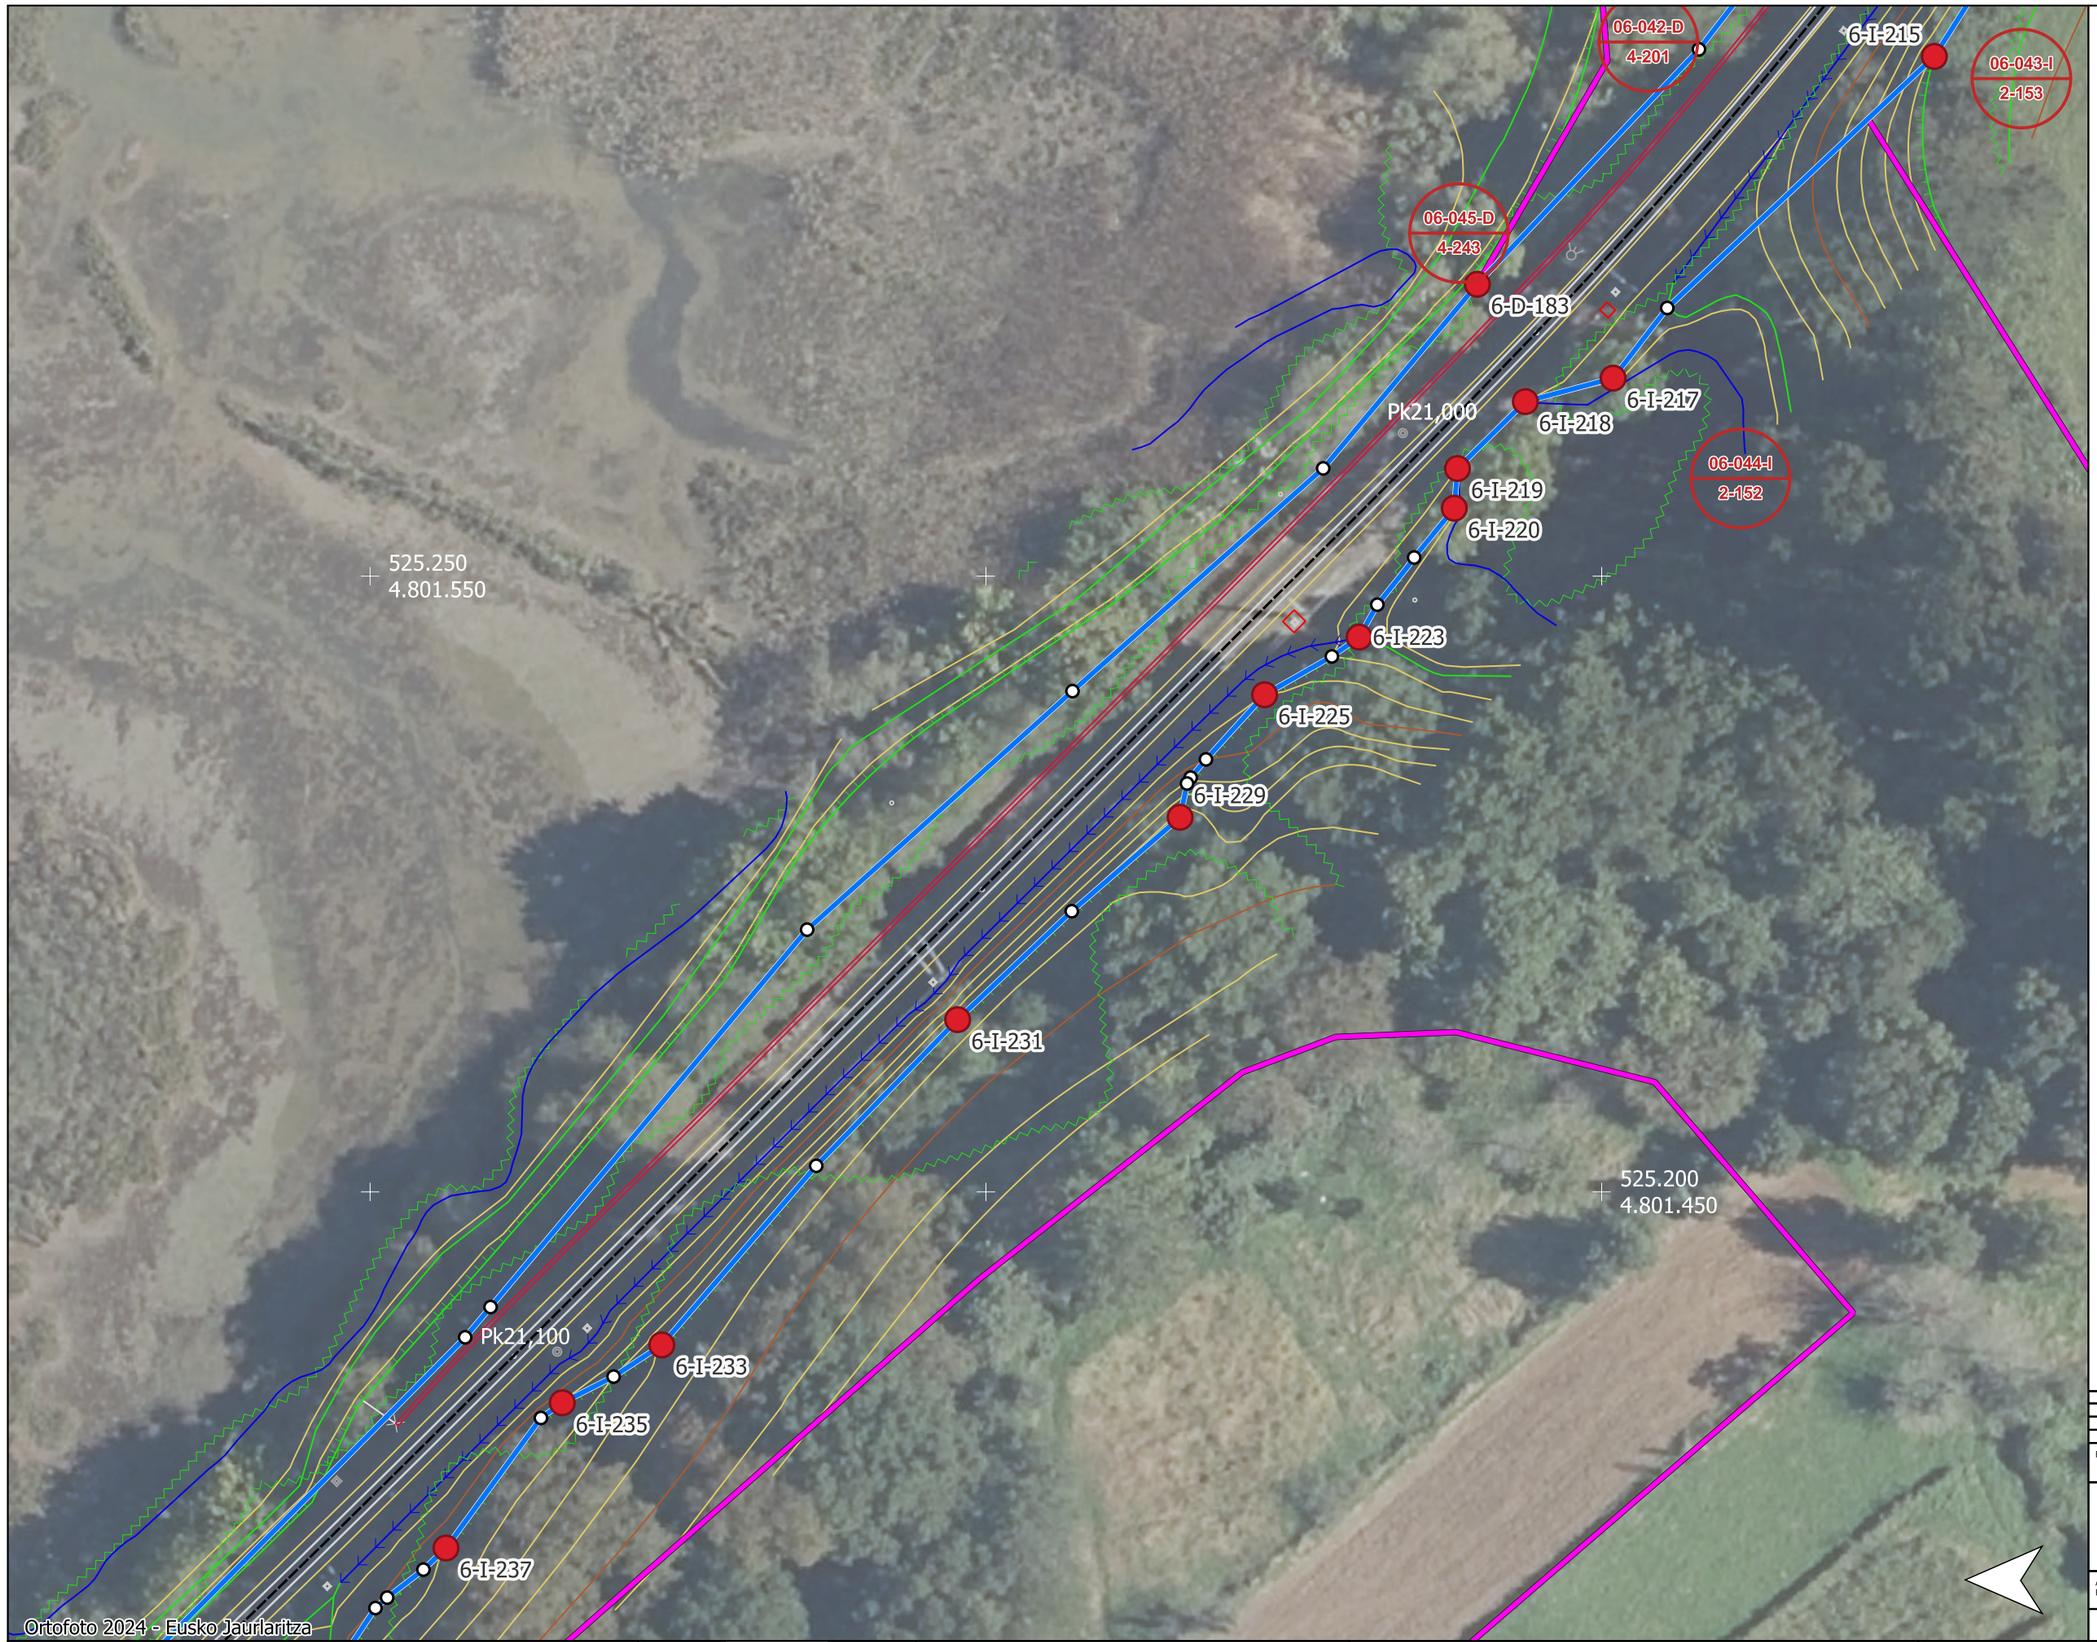

OHARRAK:
NOTAS:

LEYENDA

MUN-I/D-000

Taketa zk.
Nº Estaca

BML Erpinak
Vértices LDP

Lurzati Muga
Límite de Parcela

Muga
Límite de Deslinde

Udalerri Kodea / Código Municipio — Finkaren zk. / Nº Finca
00-000
000-000
Katastroko erref. / Ref. Catastral

REV.	CLASE DE MODIFICACIÓN	FECHA	NOMBRE	COMP.	OBRA
03	Planos definitivos				
02	Apeo				
01	Acuerdo de iniciación	JUN-26			

BERRIKUSPENAK / REVISIONES

GEOGRAMA digital maps — LurTek
UTE Geograma - Lurtek

AHOLKULARIAREN ERREFERENTZIA / REFERENCIA CONSULTOR	ERREFERENTZIA / REFERENCIA
G25030	G25030

euskal trenbide sarea

ESKALA ORIGINALA / ESCALA ORIGINAL
1:500

0 5 10 15 m
ESKALA GRAFIKOA / ESCALA GRAFICA

PROIEKTUAREN IZENBURUA / TITULO DEL PROYECTO
AMOREBIETA-BERMEO (ETS) ADARRAREN MUGAKETA ADMINISTRATIBOA
DESLINDE ADMINISTRATIVO DEL RAMAL AMOREBIETA-BERMEO (ETS)

PLANOAREN IZENBURUA / TITULO DEL PLANO
MUGAKETA PLANUA
PLANO DE DESLINDE

UDALERRI / MUNICIPIO
6

ORRIA / HOJA
124

OHARRAK:
NOTAS:

LEYENDA

MUN-I/D-000
Taketa zk.
Nº Estaca

BML Erpinak
Vértices LDP

Lurzati Muga
Límite de Parcela

Muga
Límite de Deslinde

Udalerri Kodea / Código Municipio
Finkaren zk. / Nº Finca
00-000
000-000
Katastroko erref. / Ref. Catastral

525.200
4.801.650
525.150
4.801.650
525.150
4.801.500
525.100
4.801.600
525.100
4.801.550
525.100
4.801.500

6-I-231
Pk21,100
6-I-233
6-I-235
6-I-237
6-I-242
6-I-241
06-045-D
4-243
7-D-002
7-D-003
06-044-I
2-152
6-I-246
6-I-251
7-I-003
7-I-004
7-D-007
06-046-I
2-3
Pk21,[illegible]
7-I-005
07-031-D
7-97
07-085-D
7-97
7-D-014
7-I-007
7-I-006
7-I-008
7-I-010
07-001-I
1007-16001

Ortofoto 2024 - Eusko Jaurlaritza

REV.	CLASE DE MODIFICACIÓN	FECHA	NOMBRE	COMP.	OBRA
03	Planos definitivos				
02	Apeo				
01	Acuerdo de iniciación	JUN-26			

BERRIKUSPENAK / REVISIONES

GEOGRAMA digital maps
LurTek
UTE Geograma - Lurtek

AHOLKULARIAREN ERREFERENTZIA / REFERENCIA CONSULTOR	ERREFERENTZIA / REFERENCIA
G25030	G25030

euskal trenbide sarea

ESKALA ORIGINALA / ESCALA ORIGINAL: 1:500

0 5 10 15 m

ESKALA GRAFIKOA / ESCALA GRAFICA

PROIEKTUAREN IZENBURUA / TITULO DEL PROYECTO:
AMOREBIETA-BERMEO (ETS) ADARRAREN MUGAKETA ADMINISTRATIBOA
DESLINDE ADMINISTRATIVO DEL RAMAL AMOREBIETA-BERMEO (ETS)

PLANOAREN IZENBURUA / TITULO DEL PLANO:
MUGAKETA PLANUA
PLANO DE DESLINDE

UDALERRI / MUNICIPIO: 6

ORRIA / HOJA: 125