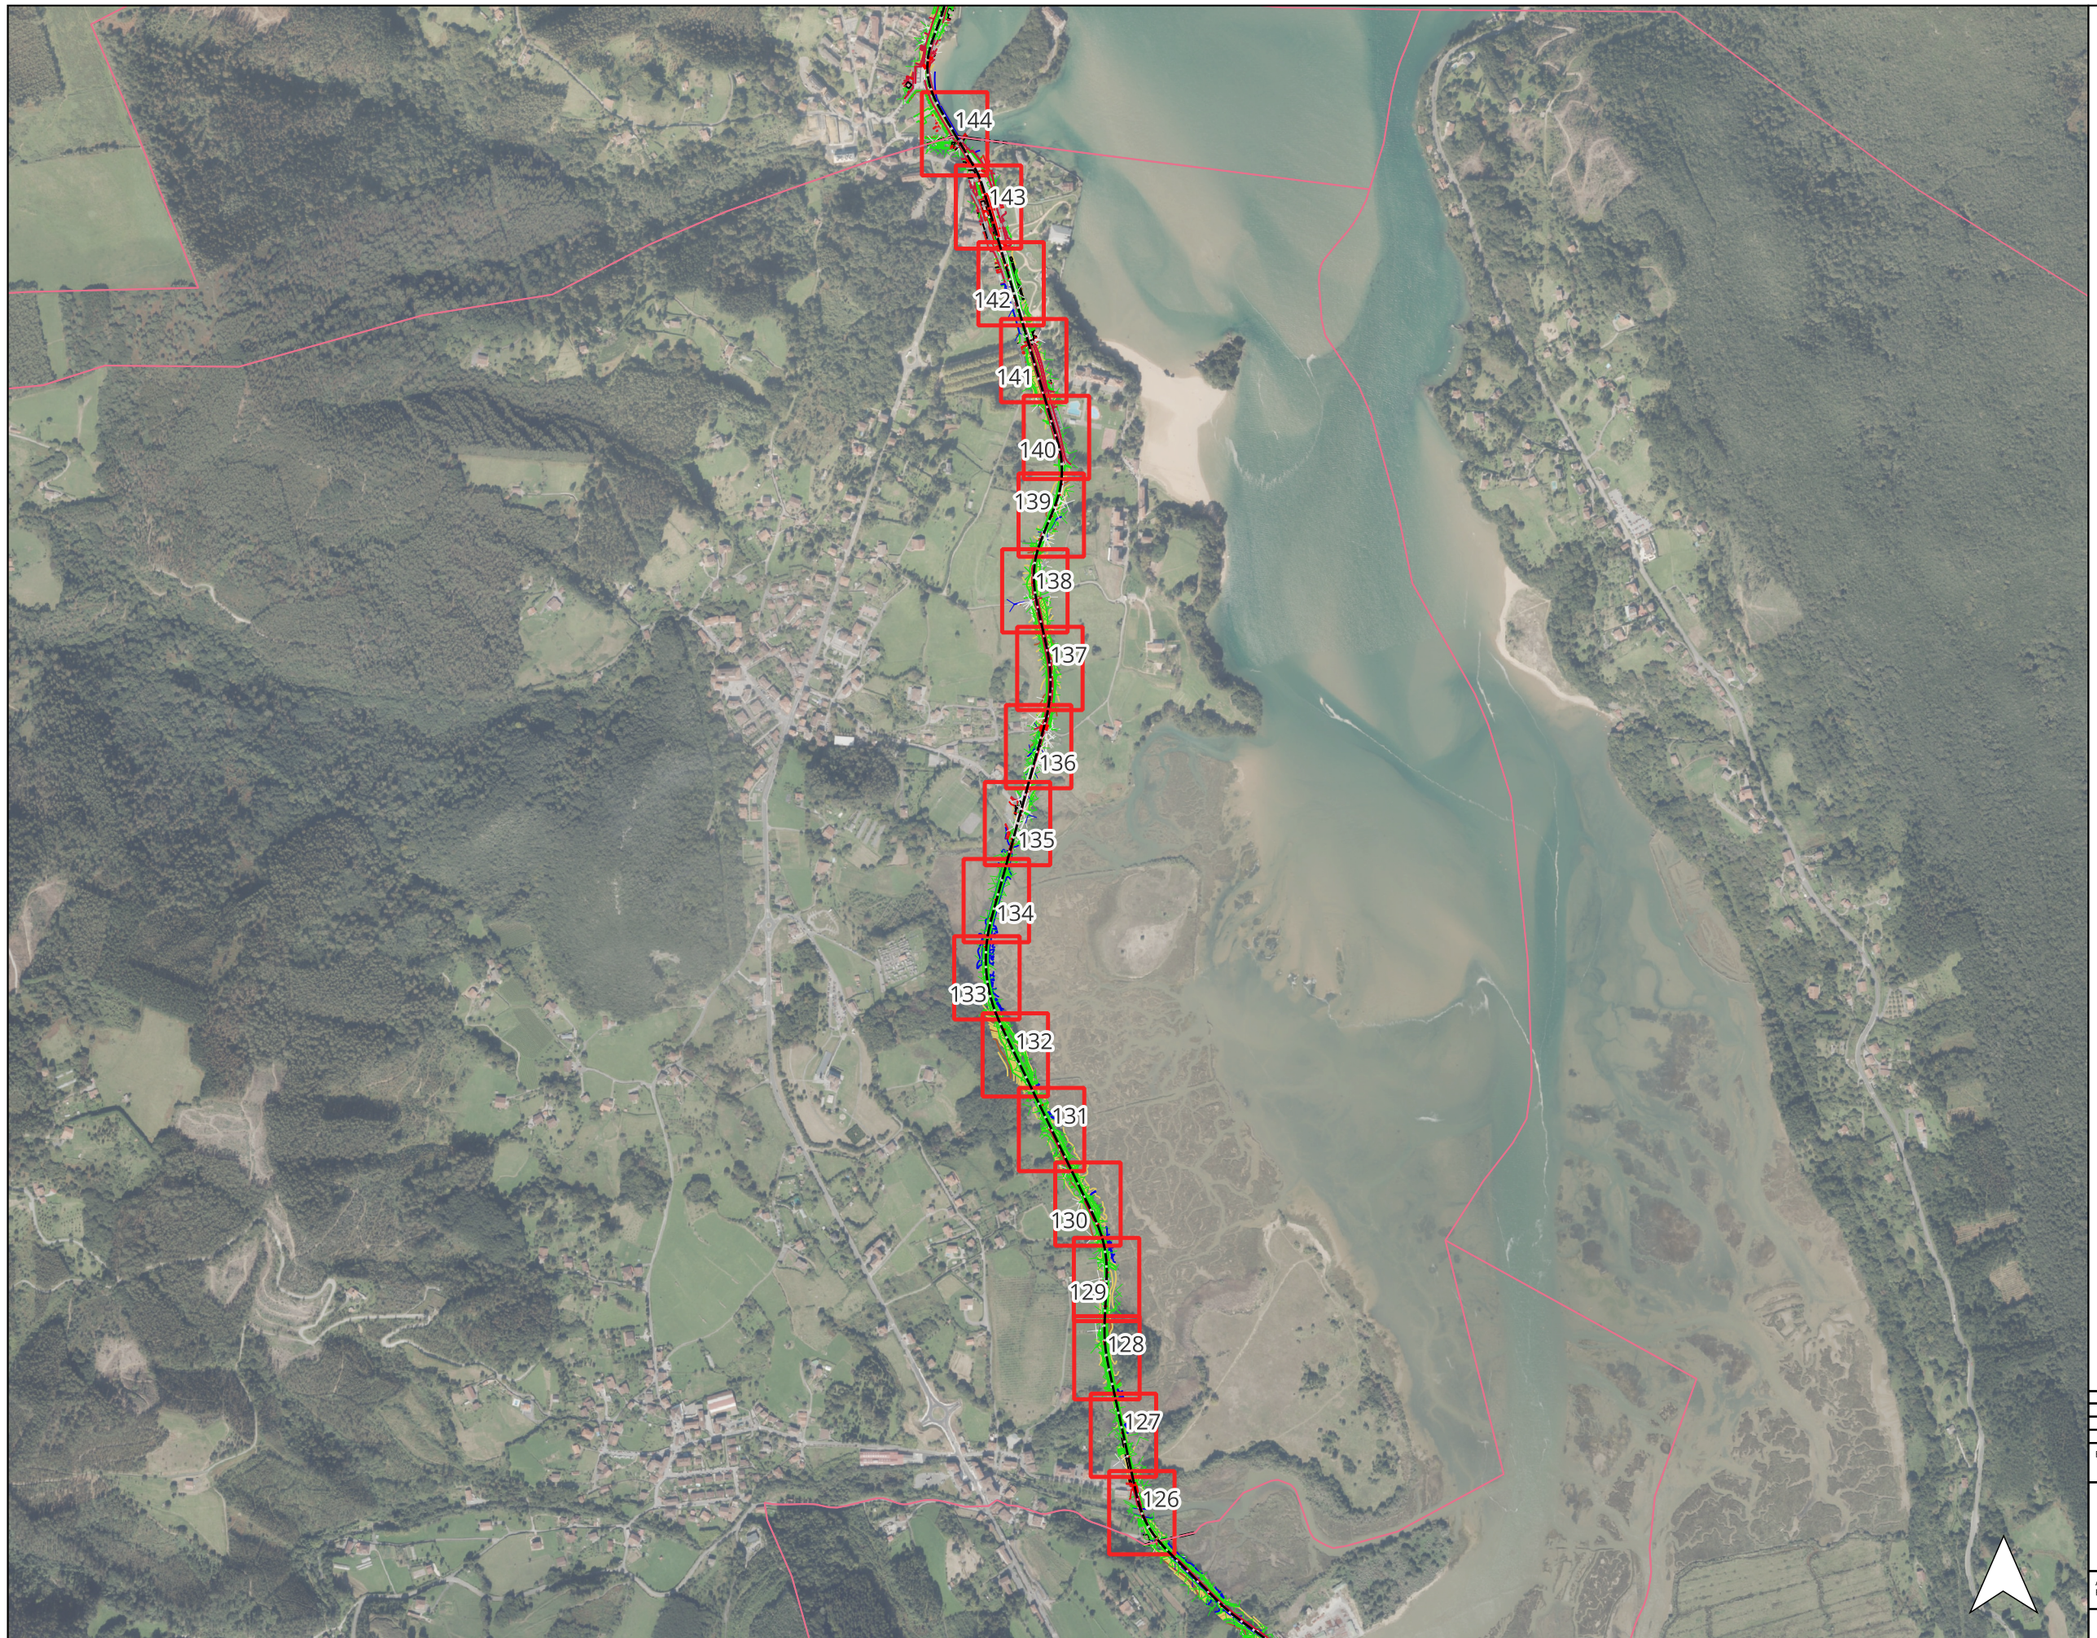

OHARRAK:
NOTAS:

LEYENDA

Cuadricula

Municipio

REV.	CLASE DE MODIFICACIÓN	FECHA	NOMBRE	COMP.	OBRA
03	Planos definitivos				
02	Apeo				
01	Acuerdo de iniciación	MAR-26			

BERRIKUSPENAK / REVISIONES

GEOGRAMA digital maps — LurTek

UTE Geograma - Lurtek

AHOLKULARIAREN ERREFERENTZIA REFERENCIA CONSULTOR	ERREFERENTZIA REFERENCIA
G25030	G25030

euskal trenbide sarea

ESKALA ORIGINALA
ESCALA ORIGINAL
1:12.500

0 100 200 300 m

ESKALA GRAFIKOA
ESCALA GRAFICA

PROIEKTUAREN IZENBURUA
TITULO DEL PROYECTO

AMOREBIETA-BERMEO (ETS) ADARRAREN MUGAKETA ADMINISTRATIBOA
DESLINDE ADMINISTRATIVO DEL RAMAL AMOREBIETA-BERMEO (ETS)

PLANOAREN IZENBURUA
TITULO DEL PLANO

BUSTURIAKO OROKORRA PLANUA
PLANO GENERAL BUSTURIA

UDALERRI / MUNICIPIO
7

ORRIA / HOJA
1

OHARRAK:
NOTAS:

LEYENDA

MUN-I/D-000
Taketa zk.
Nº Estaca

BML Erpinak
Vértices LDP

Lurzati Muga
Límite de Parcela

Muga
Límite de Deslinde

Udalerri Kodea / Código Municipio — Finkaren zk. / Nº Finca
00-000
000-000
Katastroko erref. / Ref. Catastral

525.150
4.801.700

525.150
4.801.650

525.100
4.801.600

525.050
4.801.700

525.050
4.801.650

525.050
4.801.600

06-045-D
4-243

06-044-I
2-152

06-046-I
2-3

07-031-D
7-97

07-085-D
7-97

07-007-D
7-100

07-001-I
1007-16001

07-084-I
1007-21001

07-002-I
1007-7005

07-003-I
1007-21001

7-D-002
7-D-003
6-I-246
6-I-251
7-I-003
7-I-004
7-D-007
7-I-005
7-D-014
7-I-007
7-I-006
7-I-008
7-I-010
7-I-011
7-I-012
7-I-016
7-I-014
7-I-013
7-I-015
7-I-018
7-I-025

Pk21,300

Ortofoto 2024 - Eusko Jaurlaritza

03	Planos definitivos				
02	Apeo				
01	Acuerdo de iniciación	JUN-26			
REV.	CLASE DE MODIFICACIÓN	FECHA	NOMBRE	COMP.	OBRA

BERRIKUSPENAK / REVISIONES

GEOGRAMA digital maps — LurTek
UTE Geograma - Lurtek

AHOLKULARIAREN ERREFERENTZIA / REFERENCIA CONSULTOR	ERREFERENTZIA / REFERENCIA
G25030	G25030

euskal trenbide sarea

ESKALA ORIGINALA / ESCALA ORIGINAL: 1:500

0 5 10 15 m
ESKALA GRAFIKOA / ESCALA GRAFICA

PROIEKTUAREN IZENBURUA / TITULO DEL PROYECTO:
AMOREBIETA-BERMEO (ETS) ADARRAREN MUGAKETA ADMINISTRATIBOA
DESLINDE ADMINISTRATIVO DEL RAMAL AMOREBIETA-BERMEO (ETS)

PLANOAREN IZENBURUA / TITULO DEL PLANO:
MUGAKETA PLANUA
PLANO DE DESLINDE

UDALERRI / MUNICIPIO: 7

ORRIA / HOJA: 126

OHARRAK:
NOTAS:

LEYENDA

MUN-I/D-000

Taketa zk.
Nº Estaca

BML Erpinak
Vértices LDP

Lurzati Muga
Límite de Parcela

Muga
Límite de Deslinde

Udalerri Kodea
Código Municipio

Finkaren zk.
Nº Finca

00-000
000-000

Katastroko erref.
Ref. Catastral

525.100
4.801.850

7-D-032

7-I-026

Pk21,400

07-004-I
1007-4005

07-005-I
8-72

07-006-I
8-216

525.050
4.801.800

525.050
4.801.750

Ortofoto 2024 - Eusko Jaurlaritza

REV.	CLASE DE MODIFICACIÓN	FECHA	NOMBRE	COMP.	OBRA
03	Planos definitivos				
02	Apeo				
01	Acuerdo de iniciación	JUN-26			

BERRIKUSPENAK / REVISIONES

GEOGRAMA digital maps
LurTek
UTE Geograma - Lurtek

AHOLKULARIAREN ERREFERENTZIA REFERENCIA CONSULTOR	ERREFERENTZIA REFERENCIA
G25030	G25030

euskal trenbide sarea

ESKALA ORIGINALA
ESCALA ORIGINAL
1:500

0 5 10 15 m
ESKALA GRAFIKOA
ESCALA GRAFICA

PROIEKTUAREN IZENBURUA
TITULO DEL PROYECTO
AMOREBIETA-BERMEO (ETS) ADARRAREN MUGAKETA ADMINISTRATIBOA
DESLINDE ADMINISTRATIVO DEL RAMAL AMOREBIETA-BERMEO (ETS)

PLANOAREN IZENBURUA
TITULO DEL PLANO
MUGAKETA PLANUA
PLANO DE DESLINDE

UDALERRI / MUNICIPIO
7

ORRIA / HOJA
127

525.100
4.802.000

525.100
4.801.950

525.100
4.801.900

07-009-D
7-49

07-008-D
7-78

07-007-D
7-100

7-D-054

7-D-056

7-D-059

7-D-064

7-D-062

Pk21,500

7-I-038

7-I-039

Pk21,600

7-I-042

7-I-046

7-I-045

7-I-044

07-011-I
8-65

07-010-I
8-67

525.000
4.802.000

525.000
4.801.950

525.000
4.801.900

Ortofoto 2024 - Eusko Jaurlaritza

OHARRAK:
NOTAS:

LEYENDA

MUN-I/D-000

Taketa zk.
Nº Estaca

BML Erpinak
Vértices LDP

Lurzati Muga
Límite de Parcela

Muga
Límite de Deslinde

Udalerri Kodea
Código Municipio

Finkaren zk.
Nº Finca

00-000

000-000

Katastroko erref.
Ref. Catastral

REV.	CLASE DE MODIFICACIÓN	FECHA	NOMBRE	COMP.	OBRA
03	Planos definitivos				
02	Apeo				
01	Acuerdo de iniciación	JUN-26			

BERRIKUSPENAK / REVISIONES

GEOGRAMA digital maps
LurTek
UTE Geograma - Lurtek

AHOLKULARIAREN ERREFERENTZIA REFERENCIA CONSULTOR	ERREFERENTZIA REFERENCIA
G25030	G25030

etS euskal trenbide sarea

ESKALA ORIGINALA
ESCALA ORIGINAL
1:500

0 5 10 15 m
ESKALA GRAFIKOA
ESCALA GRAFICA

PROIEKTUAREN IZENBURUA
TITULO DEL PROYECTO
AMOREBIETA-BERMEO (ETS) ADARRAREN MUGAKETA ADMINISTRATIBOA
DESLINDE ADMINISTRATIVO DEL RAMAL AMOREBIETA-BERMEO (ETS)

PLANOAREN IZENBURUA
TITULO DEL PLANO
MUGAKETA PLANUA
PLANO DE DESLINDE

UDALERRI / MUNICIPIO
7

ORRIA / HOJA
128

OHARRAK:
NOTAS:

LEYENDA

MUN-I/D-000

Taketa zk.
Nº Estaca

BML Erpinak
Vértices LDP

Lurzati Muga
Límite de Parcela

Muga
Límite de Deslinde

Udalerri Kodea
Código Municipio

Finkaren zk.
Nº Finca

00-000
000-000

Katastroko erref.
Ref. Catastral

525.100
4.802.150

525.100
4.802.100

525.100
4.802.050

7-D-077

7-D-076

7-D-073

7-D-070

7-D-067

Pk21,700

7-I-066

7-I-059

7-I-058

7-I-054

7-I-051

7-I-049

07-012-I
8-214

07-013-I
8-60

07-011-I
8-65

525.000
4.802.150

525.000
4.802.100

525.000
4.802.050

Ortofoto 2024 - Eusko Jaurlaritza

REV.	CLASE DE MODIFICACIÓN	FECHA	NOMBRE	COMP.	OBRA
03	Planos definitivos				
02	Apeo				
01	Acuerdo de iniciación	JUN-26			

BERRIKUSPENAK / REVISIONES

GEOGRAMA digital maps
LurTek Sistemas Cartográficos, S.L.
UTE Geograma - Lurtek

AHOLKULARIAREN ERREFERENTZIA REFERENCIA CONSULTOR	ERREFERENTZIA REFERENCIA
G25030	G25030

euskal trenbide sarea

ESKALA ORIGINALA
ESCALA ORIGINAL
1:500

0 5 10 15 m
ESKALA GRAFIKOA
ESCALA GRAFICA

PROIEKTUAREN IZENBURUA
TITULO DEL PROYECTO
AMOREBIETA-BERMEO (ETS) ADARRAREN MUGAKETA ADMINISTRATIBOA
DESLINDE ADMINISTRATIVO DEL RAMAL AMOREBIETA-BERMEO (ETS)

PLANOAREN IZENBURUA
TITULO DEL PLANO
MUGAKETA PLANUA
PLANO DE DESLINDE

UDALERRI / MUNICIPIO
7

ORRIA / HOJA
129

OHARRAK:
NOTAS:

LEYENDA

MUN-I/D-000
Taketa zk.
Nº Estaca

BML Erpinak
Vértices LDP

Lurzati Muga
Límite de Parcela

Muga
Límite de Deslinde

Udalerri Kodea / Código Municipio
Finkaren zk. / Nº Finca
00-000
000-000
Katastroko erref. / Ref. Catastral

525.050 4.802.350
525.050 4.802.300
525.050 4.802.250
525.050 4.802.200
525.000 4.802.200
524.950 4.802.300
524.950 4.802.250
524.950 4.802.200

07-007-D 7-100
07-015-D 7-42
07-016-D 7-41
07-020-D 7-96
07-013-I 8-60
07-014-I 8-58
07-017-I 8-57

7-D-086
7-D-087
7-D-089
7-D-092
7-D-094
7-D-097
7-D-100
7-D-103
7-D-106
7-D-107
7-I-066
7-I-067
7-I-070
7-I-073
7-I-076
7-I-078
7-I-080

Pk21,800
Pk21,900

Ortofoto 2024 - Eusko Jaurlaritza

REV.	CLASE DE MODIFICACIÓN	FECHA	NOMBRE	COMP.	OBRA
03	Planos definitivos				
02	Apeo				
01	Acuerdo de iniciación	JUN-26			

BERRIKUSPENAK / REVISIONES

UTE Geograma - Lurtek

AHOLKULARIAREN ERREFERENTZIA / REFERENCIA CONSULTOR	ERREFERENTZIA / REFERENCIA
G25030	G25030

euskal trenbide sarea

ESKALA ORIGINALA / ESCALA ORIGINAL 1:500

0 5 10 15 m

ESKALA GRAFIKOA / ESCALA GRAFICA

PROIEKTUAREN IZENBURUA / TITULO DEL PROYECTO
AMOREBIETA-BERMEO (ETS) ADARRAREN MUGAKETA ADMINISTRATIBOA
DESLINDE ADMINISTRATIVO DEL RAMAL AMOREBIETA-BERMEO (ETS)

PLANOAREN IZENBURUA / TITULO DEL PLANO
MUGAKETA PLANUA
PLANO DE DESLINDE

UDALERRI / MUNICIPIO 7

ORRIA / HOJA 130

OHARRAK:
NOTAS:

LEYENDA

MUN-I/D-000
Taketa zk.
Nº Estaca

BML Erpinak
Vértices LDP

Lurzati Muga
Límite de Parcela

Muga
Límite de Deslinde

Udalerri Kodea / Código Municipio — Finkaren zk. / Nº Finca
00-000
000-000
Katastroko erref. / Ref. Catastral

524.950
4.802.500

524.950
4.802.450

Pk22,000

7-D-106
7-D-107
7-D-108
7-D-109
7-D-110

7-I-080
7-I-081
7-I-085
7-I-086
7-I-089

07-016-D
7-41

07-020-D
7-96

07-021-D
7-38

07-018-I
8-54

07-019-I
8-52

07-022-I
8-209

07-023-I
8-51

Pk22,100

524.900
4.802.400

524.900
4.802.350

Ortofoto 2024 - Eusko Jaurlaritza

REV.	CLASE DE MODIFICACIÓN	FECHA	NOMBRE	COMP.	OBRA
03	Planos definitivos				
02	Apeo				
01	Acuerdo de iniciación	JUN-26			

BERRIKUSPENAK / REVISIONES

GEOGRAMA digital maps — LurTek — Berlin Ideak Teknologia, SL
UTE Geograma - Lurtek

AHOLKULARIAREN ERREFERENTZIA / REFERENCIA CONSULTOR	ERREFERENTZIA / REFERENCIA
G25030	G25030

euskal trenbide sarea

ESKALA ORIGINALA / ESCALA ORIGINAL
1:500

0 5 10 15 m
ESKALA GRAFIKOA / ESCALA GRAFICA

PROIEKTUAREN IZENBURUA / TITULO DEL PROYECTO
AMOREBIETA-BERMEO (ETS) ADARRAREN MUGAKETA ADMINISTRATIBOA
DESLINDE ADMINISTRATIVO DEL RAMAL AMOREBIETA-BERMEO (ETS)

PLANOAREN IZENBURUA / TITULO DEL PLANO
MUGAKETA PLANUA
PLANO DE DESLINDE

UDALERRI / MUNICIPIO: 7

ORRIA / HOJA: 131

OHARRAK:
NOTAS:

LEYENDA

MUN-I/D-000
Taketa zk.
Nº Estaca

BML Erpinak
Vértices LDP

Lurzati Muga
Límite de Parcela

Muga
Límite de Deslinde

Udalerri Kodea / Código Municipio
Finkaren zk. / Nº Finca
00-000
000-000
Katastroko erref. / Ref. Catastral

524.900 4.802.650
524.900 4.802.600
524.900 4.802.550
524.850 4.802.650
524.850 4.802.500
524.800 4.802.600
524.800 4.802.550
524.800 4.802.500

7-D-118
7-I-089
7-D-119
7-I-090
07-025-D
7-21
7-D-120
07-026-D
7-20
7-I-092
Pk22,200
07-029-D
7-19
7-D-121
7-D-122
07-024-I
8-47
7-I-094
7-I-097
7-I-100
07-027-I
8-150
7-D-125
7-D-126
7-D-128
7-I-102
Pk22,300
7-I-105
7-I-104
7-I-107
07-028-I
8-46
7-I-106

Ortofoto 2024 - Eusko Jaurlaritza

03	Planos definitivos				
02	Apeo				
01	Acuerdo de iniciación	JUN-26			
REV.	CLASE DE MODIFICACIÓN	FECHA	NOMBRE	COMP.	OBRA

BERRIKUSPENAK / REVISIONES

GEOGRAMA digital maps
LurTek Sistemas Cartográficos, S.L.
UTE Geograma - Lurtek

AHOLKULARIAREN ERREFERENTZIA / REFERENCIA CONSULTOR	ERREFERENTZIA / REFERENCIA
G25030	G25030

euskal trenbide sarea

ESKALA ORIGINALA / ESCALA ORIGINAL
1:500

0 5 10 15 m
ESKALA GRAFIKOA / ESCALA GRAFICA

PROIEKTUAREN IZENBURUA / TITULO DEL PROYECTO
AMOREBIETA-BERMEO (ETS) ADARRAREN MUGAKETA ADMINISTRATIBOA
DESLINDE ADMINISTRATIVO DEL RAMAL AMOREBIETA-BERMEO (ETS)

PLANOAREN IZENBURUA / TITULO DEL PLANO
MUGAKETA PLANUA
PLANO DE DESLINDE

UDALERRI / MUNICIPIO
7

ORRIA / HOJA
132

OHARRAK:
NOTAS:

LEYENDA

MUN-I/D-000

Taketa zk.
Nº Estaca

BML Erpinak
Vértices LDP

Lurzati Muga
Límite de Parcela

Muga
Límite de Deslinde

Udalerri Kodea
Código Municipio

Finkaren zk.
Nº Finca

00-000
000-000

Katastroko erref.
Ref. Catastral

524.850
4.802.800

524.850
4.802.750

524.850
4.802.700

7-D-128

Pk22,300

7-I-107

7-I-106

Pk22,400

07-030-I
8-205

524.750
4.802.800

524.750
4.802.750

524.750
4.802.700

Ortofoto 2024 - Eusko Jaurlaritza

REV.	CLASE DE MODIFICACIÓN	FECHA	NOMBRE	COMP.	OBRA
03	Planos definitivos				
02	Apeo				
01	Acuerdo de iniciación	JUN-26			

BERRIKUSPENAK / REVISIONES

GEOGRAMA digital maps
LurTek
UTE Geograma - Lurtek

AHOLKULARIAREN ERREFERENTZIA REFERENCIA CONSULTOR	ERREFERENTZIA REFERENCIA
G25030	G25030

euskal trenbide sarea

ESKALA ORIGINALA
ESCALA ORIGINAL
1:500

0 5 10 15 m
ESKALA GRAFIKOA
ESCALA GRAFICA

PROIEKTUAREN IZENBURUA
TITULO DEL PROYECTO
AMOREBIETA-BERMEO (ETS) ADARRAREN MUGAKETA ADMINISTRATIBOA
DESLINDE ADMINISTRATIVO DEL RAMAL AMOREBIETA-BERMEO (ETS)

PLANOAREN IZENBURUA
TITULO DEL PLANO
MUGAKETA PLANUA
PLANO DE DESLINDE

UDALERRI / MUNICIPIO
7

ORRIA / HOJA
133

OHARRAK:
NOTAS:

LEYENDA

MUN-I/D-000

Taketa zk.
Nº Estaca

BML Erpinak
Vértices LDP

Lurzati Muga
Límite de Parcela

Muga
Límite de Deslinde

Udalerri Kodea
Código Municipio

Finkaren zk.
Nº Finca

00-000

000-000

Katastroko erref.
Ref. Catastral

524.850
4.802.950

524.850
4.802.900

524.850
4.802.850

Pk22,600

Pk22,500

07-007-D

7-100

524.800
4.802.950

524.800
4.802.900

Ortofoto 2024 - Eusko Jaurlaritza

REV.	CLASE DE MODIFICACIÓN	FECHA	NOMBRE	COMP.	OBRA
03	Planos definitivos				
02	Apeo				
01	Acuerdo de iniciación	JUN-26			

BERRIKUSPENAK / REVISIONES

GEOGRAMA digital maps
LurTek
UTE Geograma - Lurtek

AHOLKULARIAREN ERREFERENTZIA REFERENCIA CONSULTOR	ERREFERENTZIA REFERENCIA
G25030	G25030

etS euskal trenbide sarea

ESKALA ORIGINALA
ESCALA ORIGINAL
1:500

0 5 10 15 m
ESKALA GRAFIKOA
ESCALA GRAFICA

PROIEKTUAREN IZENBURUA
TITULO DEL PROYECTO
AMOREBIETA-BERMEO (ETS) ADARRAREN MUGAKETA ADMINISTRATIBOA
DESLINDE ADMINISTRATIVO DEL RAMAL AMOREBIETA-BERMEO (ETS)

PLANOAREN IZENBURUA
TITULO DEL PLANO
MUGAKETA PLANUA
PLANO DE DESLINDE

UDALERRI / MUNICIPIO
7

ORRIA / HOJA
134

OHARRAK:
NOTAS:

LEYENDA

MUN-I/D-000

Taketa zk.
Nº Estaca

BML Erpinak
Vértices LDP

Lurzati Muga
Límite de Parcela

Muga
Límite de Deslinde

Udalerri Kodea / Código Municipio — Finkaren zk. / Nº Finca
00-000
000-000
Katastroko erref. / Ref. Catastral

524.900
4.803.100

524.900
4.803.050

524.900
4.803.000

7-D-191
7-D-189
7-D-185
7-D-184
7-D-181
7-D-180
7-D-179
7-D-177
7-D-175
7-D-172
7-I-164
7-I-162
7-I-161
7-I-159
7-I-157
7-I-156
7-I-155
7-I-154
7-I-153
7-I-150

07-037-D
6-126

07-036-D
6-127

07-035-D
6-183

07-086-D
7-98

07-032-D
7-98

07-031-D
7-97

07-034-I
1002-35001

07-033-I
1002-26007

07-030-I
8-205

524.800
4.803.100

524.800
4.803.050

524.800
4.803.000

Ortofoto 2024 - Eusko Jaurlaritza

REV.	CLASE DE MODIFICACIÓN	FECHA	NOMBRE	COMP.	OBRA
03	Planos definitivos				
02	Apeo				
01	Acuerdo de iniciación	JUN-26			

BERRIKUSPENAK / REVISIONES

GEOGRAMA digital maps — LurTek
UTE Geograma - Lurtek

AHOLKULARIAREN ERREFERENTZIA / REFERENCIA CONSULTOR	ERREFERENTZIA / REFERENCIA
G25030	G25030

euskal trenbide sarea

ESKALA ORIGINALA / ESCALA ORIGINAL
1:500

0 5 10 15 m
ESKALA GRAFIKOA / ESCALA GRAFICA

PROIEKTUAREN IZENBURUA / TITULO DEL PROYECTO
AMOREBIETA-BERMEO (ETS) ADARRAREN MUGAKETA ADMINISTRATIBOA
DESLINDE ADMINISTRATIVO DEL RAMAL AMOREBIETA-BERMEO (ETS)

PLANOAREN IZENBURUA / TITULO DEL PLANO
MUGAKETA PLANUA
PLANO DE DESLINDE

UDALERRI / MUNICIPIO
7

ORRIA / HOJA
135

OHARRAK:
NOTAS:

LEYENDA

MUN-I/D-000
Taketa zk.
Nº Estaca

BML Erpinak
Vértices LDP

Lurzati Muga
Límite de Parcela

Muga
Límite de Deslinde

Udalerri Kodea / Código Municipio
Finkaren zk. / Nº Finca
00-000
000-000
Katastroko erref. / Ref. Catastral

524.950 4.803.250
524.950 4.803.200
524.950 4.803.150
524.900 4.803.150
524.850 4.803.250
524.850 4.803.200
524.850 4.803.150

7-D-201
7-D-205
7-D-200
7-D-198
7-I-185
7-I-183
7-I-180
7-I-179
7-I-178
7-D-195
7-D-194
7-I-175
7-D-192
7-I-169
7-I-168
7-D-191
7-I-165

07-043-D
6-179
07-040-D
6-152
07-039-D
6-130
07-037-D
6-126
07-045-I
1002-21004
07-044-I
1002-21014
07-034-I
1002-35001
07-042-I
1002-26001
07-041-I
1002-26002
07-038-I
1002-26006

Pk22,900
Pk22,800

Ortofoto 2024 - Eusko Jaurlaritza

REV.	CLASE DE MODIFICACIÓN	FECHA	NOMBRE	COMP.	OBRA
03	Planos definitivos				
02	Apeo				
01	Acuerdo de iniciación	JUN-26			

BERRIKUSPENAK / REVISIONES

GEOGRAMA digital maps
LurTek
UTE Geograma - Lurtek

AHOLKULARIAREN ERREFERENTZIA / REFERENCIA CONSULTOR	ERREFERENTZIA / REFERENCIA
G25030	G25030

euskal trenbide sarea

ESKALA ORIGINALA / ESCALA ORIGINAL
1:500

0 5 10 15 m
ESKALA GRAFIKOA / ESCALA GRAFICA

PROIEKTUAREN IZENBURUA / TITULO DEL PROYECTO
AMOREBIETA-BERMEO (ETS) ADARRAREN MUGAKETA ADMINISTRATIBOA
DESLINDE ADMINISTRATIVO DEL RAMAL AMOREBIETA-BERMEO (ETS)

PLANOAREN IZENBURUA / TITULO DEL PLANO
MUGAKETA PLANUA
PLANO DE DESLINDE

UDALERRI / MUNICIPIO 7

ORRIA / HOJA 136

OHARRAK:
NOTAS:

LEYENDA

MUN-I/D-000
Taketa zk.
Nº Estaca

BML Erpinak
Vértices LDP

Lurzati Muga
Límite de Parcela

Muga
Límite de Deslinde

Udalerri Kodea / Código Municipio
Finkaren zk. / Nº Finca
00-000
Katastroko erref. / Ref. Catastral
000-000

524.950
4.803.400

524.950
4.803.350

524.950
4.803.300

524.900
4.803.350

524.900
4.803.300

07-046-D
6-122

07-049-D
6-105

7-D-218

7-D-217

7-D-212

7-D-210

7-D-220

07-051-D
6-111

7-D-223

Pk23,000

Pk23,100

7-I-187

7-I-196

7-I-191

7-I-189

7-I-188

7-I-185

7-I-201

7-I-208

7-I-209

07-047-I
6-101

07-048-I
6-104

07-050-I
6-107

Ortofoto 2024 - Eusko Jaurlaritza

REV.	CLASE DE MODIFICACIÓN	FECHA	NOMBRE	COMP.	OBRA
03	Planos definitivos				
02	Apeo				
01	Acuerdo de iniciación	JUN-26			

BERRIKUSPENAK / REVISIONES

GEOGRAMA digital maps
LurTek
UTE Geograma - Lurtek

AHOLKULARIAREN ERREFERENTZIA / REFERENCIA CONSULTOR	ERREFERENTZIA / REFERENCIA
G25030	G25030

euskal trenbide sarea

ESKALA ORIGINALA / ESCALA ORIGINAL
1:500

0 5 10 15 m
ESKALA GRAFIKOA / ESCALA GRAFICA

PROIEKTUAREN IZENBURUA / TITULO DEL PROYECTO
AMOREBIETA-BERMEO (ETS) ADARRAREN MUGAKETA ADMINISTRATIBOA
DESLINDE ADMINISTRATIVO DEL RAMAL AMOREBIETA-BERMEO (ETS)

PLANOAREN IZENBURUA / TITULO DEL PLANO
MUGAKETA PLANUA
PLANO DE DESLINDE

UDALERRI / MUNICIPIO
7

ORRIA / HOJA
137

OHARRAK:
NOTAS:

LEYENDA

MUN-I/D-000
Taketa zk.
Nº Estaca

BML Erpinak
Vértices LDP

Lurzati Muga
Límite de Parcela

Muga
Límite de Deslinde

Udalerri Kodea / Código Municipio — Finkaren zk. / Nº Finca
00-000
000-000
Katastroko erref. / Ref. Catastral

524.950 4.803.550
524.950 4.803.500
524.950 4.803.450
524.850 4.803.550
524.850 4.803.500
524.850 4.803.450

07-051-D 6-111
07-052-D 6-112
07-053-D 6-113
07-054 6-180
07-055-D 6-114
07-056-D 6-116
07-057-I 6-53

7-D-225
7-D-223
7-D-226
7-D-227
7-D-229
7-D-233
7-D-231
7-D-236
7-D-238
7-D-242
7-D-239
7-I-209
7-I-210
7-I-212
7-I-214
7-I-215
7-I-216
7-I-218
7-I-220
7-I-223
7-I-229
7-I-227
7-I-231

Pk23,200

Ortofoto 2024 - Eusko Jaurlaritza

03	Planos definitivos				
02	Apeo				
01	Acuerdo de iniciación	JUN-26			
REV.	CLASE DE MODIFICACIÓN	FECHA	NOMBRE	COMP.	OBRA

BERRIKUSPENAK / REVISIONES

GEOGRAMA digital maps — LurTek Mediterráneo Ingeniería, S.L.
UTE Geograma - Lurtek

AHOLKULARIAREN ERREFERENTZIA / REFERENCIA CONSULTOR	ERREFERENTZIA / REFERENCIA
G25030	G25030

euskal trenbide sarea

ESKALA ORIGINALA / ESCALA ORIGINAL
1:500

0 5 10 15 m
ESKALA GRAFIKOA / ESCALA GRAFICA

PROIEKTUAREN IZENBURUA / TITULO DEL PROYECTO
AMOREBIETA-BERMEO (ETS) ADARRAREN MUGAKETA ADMINISTRATIBOA
DESLINDE ADMINISTRATIVO DEL RAMAL AMOREBIETA-BERMEO (ETS)

PLANOAREN IZENBURUA / TITULO DEL PLANO
MUGAKETA PLANUA
PLANO DE DESLINDE

UDALERRI / MUNICIPIO 7

ORRIA / HOJA 138

OHARRAK:
NOTAS:

LEYENDA

MUN-I/D-000

Taketa zk.
Nº Estaca

BML Erpinak
Vértices LDP

Lurzati Muga
Límite de Parcela

Muga
Límite de Deslinde

Udalerri Kodea
Código Municipio

Finkaren zk.
Nº Finca

00-000
000-000

Katastroko erref.
Ref. Catastral

7-D-267
7-D-264
Pk23,400
7-D-260
7-D-259
7-I-249
7-D-255
7-D-256
7-I-246
7-I-245
7-I-244
7-D-252
7-I-241
7-I-240
Pk23,300
7-D-248
7-I-237
7-I-234

07-062-D
6-42

07-063-I
6-41

07-061-I
6-43

07-060-I
6-45

07-058-I
6-50

07-059-D
6-44

07-057-I
6-53

524.950
4.803.650

524.950
4.803.600

524.900
4.803.700

Ortofoto 2024 - Eusko Jaurlaritza

REV.	CLASE DE MODIFICACIÓN	FECHA	NOMBRE	COMP.	OBRA
03	Planos definitivos				
02	Apeo				
01	Acuerdo de iniciación	JUN-26			

BERRIKUSPENAK / REVISIONES

GEOGRAMA digital maps
LurTek
UTE Geograma - Lurtek

AHOLKULARIAREN ERREFERENTZIA REFERENCIA CONSULTOR	ERREFERENTZIA REFERENCIA
G25030	G25030

euskal trenbide sarea

ESKALA ORIGINALA
ESCALA ORIGINAL
1:500

0 5 10 15 m
ESKALA GRAFIKOA
ESCALA GRAFICA

PROIEKTUAREN IZENBURUA
TITULO DEL PROYECTO
AMOREBIETA-BERMEO (ETS) ADARRAREN MUGAKETA ADMINISTRATIBOA
DESLINDE ADMINISTRATIVO DEL RAMAL AMOREBIETA-BERMEO (ETS)

PLANOAREN IZENBURUA
TITULO DEL PLANO
MUGAKETA PLANUA
PLANO DE DESLINDE

UDALERRI / MUNICIPIO
7

ORRIA / HOJA
139

OHARRAK:
NOTAS:

LEYENDA

MUN-I/D-000
Taketa zk.
Nº Estaca

BML Erpinak
Vértices LDP

Lurzati Muga
Límite de Parcela

Muga
Límite de Deslinde

Udalerri Kodea / Código Municipio — Finkaren zk. / Nº Finca
00-000
000-000
Katastroko erref. / Ref. Catastral

525.000 4.803.900
525.000 4.803.850
525.000 4.803.800
525.000 4.803.750
524.950 4.803.900
524.900 4.803.850
524.900 4.803.800
524.900 4.803.750

07-074-D 6-14
07-067 6-175
07-064-D 6-39
07-066-I 6-145
07-065-I 6-38
07-068-I 6-20
07-069-I 6-144

7-D-270
7-D-269
7-D-267
7-D-271
7-D-274
7-D-273
Pk23,500
7-D-277
7-D-278
7-I-259
7-I-257
7-I-253
7-I-261
7-I-264
7-I-266
7-I-270

Ortofoto 2024 - Eusko Jaurlaritza

REV.	CLASE DE MODIFICACIÓN	FECHA	NOMBRE	COMP.	OBRA
03	Planos definitivos				
02	Apeo				
01	Acuerdo de iniciación	JUN-26			

BERRIKUSPENAK / REVISIONES

GEOGRAMA digital maps — LurTek — Mario Vivas Blanco, S.L.
UTE Geograma - Lurtek

AHOLKULARIAREN ERREFERENTZIA / REFERENCIA CONSULTOR	ERREFERENTZIA / REFERENCIA
G25030	G25030

euskal trenbide sarea

ESKALA ORIGINALA / ESCALA ORIGINAL: 1:500
0 5 10 15 m
ESKALA GRAFIKOA / ESCALA GRAFICA

PROIEKTUAREN IZENBURUA / TITULO DEL PROYECTO:
AMOREBIETA-BERMEO (ETS) ADARRAREN MUGAKETA ADMINISTRATIBOA
DESLINDE ADMINISTRATIVO DEL RAMAL AMOREBIETA-BERMEO (ETS)

PLANOAREN IZENBURUA / TITULO DEL PLANO:
MUGAKETA PLANUA
PLANO DE DESLINDE

UDALERRI / MUNICIPIO: 7

ORRIA / HOJA: 140

524.950
4.804.050

524.950
4.804.000

524.950
4.803.950

524.900
4.804.050

524.850
4.804.050

524.850
4.804.000

524.850
4.803.950

7-D-280
7-D-281
Pk23,600
7-D-284
7-D-286
7-I-272
7-D-292
7-D-296
7-D-293
Pk23,700
7-I-274
7-I-276
7-I-280
7-I-279
7-D-298
7-I-281
7-I-284
7-I-287
07-074-D
6-14
07-072-I
6-174
07-071-I
6-146
07-067
6-175
07-073-I
6-13
07-070-I
6-19

Ortofoto 2024 - Eusko Jaurlaritza

OHARRAK:
NOTAS:

LEYENDA

MUN-I/D-000

Taketa zk.
Nº Estaca

BML Erpinak
Vértices LDP

Lurzati Muga
Límite de Parcela

Muga
Límite de Deslinde

Udalerri Kodea
Código Municipio

Finkaren zk.
Nº Finca

00-000
000-000

Katastroko erref.
Ref. Catastral

REV.	CLASE DE MODIFICACIÓN	FECHA	NOMBRE	COMP.	OBRA
03	Planos definitivos				
02	Apeo				
01	Acuerdo de iniciación	JUN-26			

BERRIKUSPENAK / REVISIONES

GEOGRAMA digital maps
LurTek
UTE Geograma - Lurtek

AHOLKULARIAREN ERREFERENTZIA REFERENCIA CONSULTOR	ERREFERENTZIA REFERENCIA
G25030	G25030

etS euskal trenbide sarea

ESKALA ORIGINALA
ESCALA ORIGINAL
1:500

0 5 10 15 m
ESKALA GRAFIKOA
ESCALA GRAFICA

PROIEKTUAREN IZENBURUA
TITULO DEL PROYECTO
AMOREBIETA-BERMEO (ETS) ADARRAREN MUGAKETA ADMINISTRATIBOA
DESLINDE ADMINISTRATIVO DEL RAMAL AMOREBIETA-BERMEO (ETS)

PLANOAREN IZENBURUA
TITULO DEL PLANO
MUGAKETA PLANUA
PLANO DE DESLINDE

UDALERRI / MUNICIPIO
7

ORRIA / HOJA
141

OHARRAK:
NOTAS:

LEYENDA

MUN-I/D-000
Taketa zk.
Nº Estaca

BML Erpinak
Vértices LDP

Lurzati Muga
Límite de Parcela

Muga
Límite de Deslinde

Udalerri Kodea / Código Municipio — Finkaren zk. / Nº Finca
00-000
000-000
Katastroko erref. / Ref. Catastral

524.900 4.804.200
524.900 4.804.150
524.900 4.804.100
524.850 4.804.200
524.800 4.804.200
524.800 4.804.150
524.800 4.804.100

7-D-300
7-I-287
07-073-I
6-13
7-D-303
7-I-288
Pk23,800
7-D-304
7-I-290
7-D-305
07-074-D
6-14
7-D-307
7-I-292
7-D-314
07-077-D
6-168
7-D-310
7-I-294
7-I-296
Pk23,900
7-I-295
07-073-I
6-13
7-I-298
07-075-I
1001-8001

Ortofoto 2024 - Eusko Jaurlaritza

03	Planos definitivos				
02	Apeo				
01	Acuerdo de iniciación	JUN-26			
REV.	CLASE DE MODIFICACIÓN	FECHA	NOMBRE	COMP.	OBRA

BERRIKUSPENAK / REVISIONES

GEOGRAMA digital maps — LurTek
UTE Geograma - Lurtek

AHOLKULARIAREN ERREFERENTZIA / REFERENCIA CONSULTOR	ERREFERENTZIA / REFERENCIA
G25030	G25030

euskal trenbide sarea

ESKALA ORIGINALA / ESCALA ORIGINAL
1:500

0 5 10 15 m
ESKALA GRAFIKOA / ESCALA GRAFICA

PROIEKTUAREN IZENBURUA / TITULO DEL PROYECTO
AMOREBIETA-BERMEO (ETS) ADARRAREN MUGAKETA ADMINISTRATIBOA
DESLINDE ADMINISTRATIVO DEL RAMAL AMOREBIETA-BERMEO (ETS)

PLANOAREN IZENBURUA / TITULO DEL PLANO
MUGAKETA PLANUA
PLANO DE DESLINDE

UDALERRI / MUNICIPIO 7

ORRIA / HOJA 142

OHARRAK:
NOTAS:

LEYENDA

MUN-I/D-000

Taketa zk.
Nº Estaca

BML Erpinak
Vértices LDP

Lurzati Muga
Límite de Parcela

Muga
Límite de Deslinde

Udalerri Kodea / Código Municipio — Finkaren zk. / Nº Finca
00-000 / 000-000
Katastroko erref. / Ref. Catastral

524.850 4.804.350
524.850 4.804.300
524.850 4.804.250
524.750 4.804.350
524.750 4.804.300
524.750 4.804.250

Pk24,000

7-D-318
7-D-314
07-077-D
6-168
7-D-310
7-D-321
7-D-324
7-I-298
7-I-300
7-D-327
07-078-D
6-11
07-077-D
6-168
7-D-330
7-D-334
7-D-337
7-I-302
7-I-304
7-I-303
7-I-310
7-I-311
7-I-309
7-I-315
7-I-316
7-I-312
7-I-313
07-075-I
1001-8001
7-I-319
7-I-318
7-I-317
7-I-322
7-I-321
7-I-320
07-076-I
1001-5001
07-075-I
1001-8001

Ortofoto 2024 - Eusko Jaurlaritza

REV.	CLASE DE MODIFICACIÓN	FECHA	NOMBRE	COMP.	OBRA
03	Planos definitivos				
02	Apeo				
01	Acuerdo de iniciación	JUN-26			

BERRIKUSPENAK / REVISIONES

GEOGRAMA digital maps — LurTek
UTE Geograma - Lurtek

AHOLKULARIAREN ERREFERENTZIA / REFERENCIA CONSULTOR	ERREFERENTZIA / REFERENCIA
G25030	G25030

euskal trenbide sarea

ESKALA ORIGINALA / ESCALA ORIGINAL: 1:500

ESKALA GRAFIKOA / ESCALA GRAFICA: 0 5 10 15 m

PROIEKTUAREN IZENBURUA / TITULO DEL PROYECTO:
AMOREBIETA-BERMEO (ETS) ADARRAREN MUGAKETA ADMINISTRATIBOA
DESLINDE ADMINISTRATIVO DEL RAMAL AMOREBIETA-BERMEO (ETS)

PLANOAREN IZENBURUA / TITULO DEL PLANO:
MUGAKETA PLANUA
PLANO DE DESLINDE

UDALERRI / MUNICIPIO: 7

ORRIA / HOJA: 143

OHARRAK:
NOTAS:

LEYENDA

MUN-I/D-000
Taketa zk.
Nº Estaca

BML Erpinak
Vértices LDP

Lurzati Muga
Límite de Parcela

Muga
Límite de Deslinde

Udalerri Kodea / Código Municipio
Finkaren zk. / Nº Finca
00-000
000-000
Katastroko erref. / Ref. Catastral

524.750
4.804.500

524.750
4.804.450

524.700
4.804.400

7-D-330
7-D-334
7-D-337
7-I-320
7-I-321
7-I-322
7-I-325
7-I-326
7-I-327
7-I-328

Pk24,100
Pk24,200

07-083-D
6-167

07-080-D
07-081-D
214
6-213

07-075-I
1001-8001

07-079-I
1001-2002

08-002-I
1-410

07-082-I
6-212

08-003-D
1-390

08-001-I
1-2

Ortofoto 2024 - Eusko Jaurlaritza

REV.	CLASE DE MODIFICACIÓN	FECHA	NOMBRE	COMP.	OBRA
03	Planos definitivos				
02	Apeo				
01	Acuerdo de iniciación	JUN-26			

BERRIKUSPENAK / REVISIONES

GEOGRAMA digital maps
LurTek Mediciones Topográficas, S.L.
UTE Geograma - Lurtek

AHOLKULARIAREN ERREFERENTZIA / REFERENCIA CONSULTOR	ERREFERENTZIA / REFERENCIA
G25030	G25030

etS euskal trenbide sarea

ESKALA ORIGINALA / ESCALA ORIGINAL
1:500

0 5 10 15 m
ESKALA GRAFIKOA / ESCALA GRAFICA

PROIEKTUAREN IZENBURUA / TITULO DEL PROYECTO
AMOREBIETA-BERMEO (ETS) ADARRAREN MUGAKETA ADMINISTRATIBOA
DESLINDE ADMINISTRATIVO DEL RAMAL AMOREBIETA-BERMEO (ETS)

PLANOAREN IZENBURUA / TITULO DEL PLANO
MUGAKETA PLANUA
PLANO DE DESLINDE

UDALERRI / MUNICIPIO
7

ORRIA / HOJA
144